
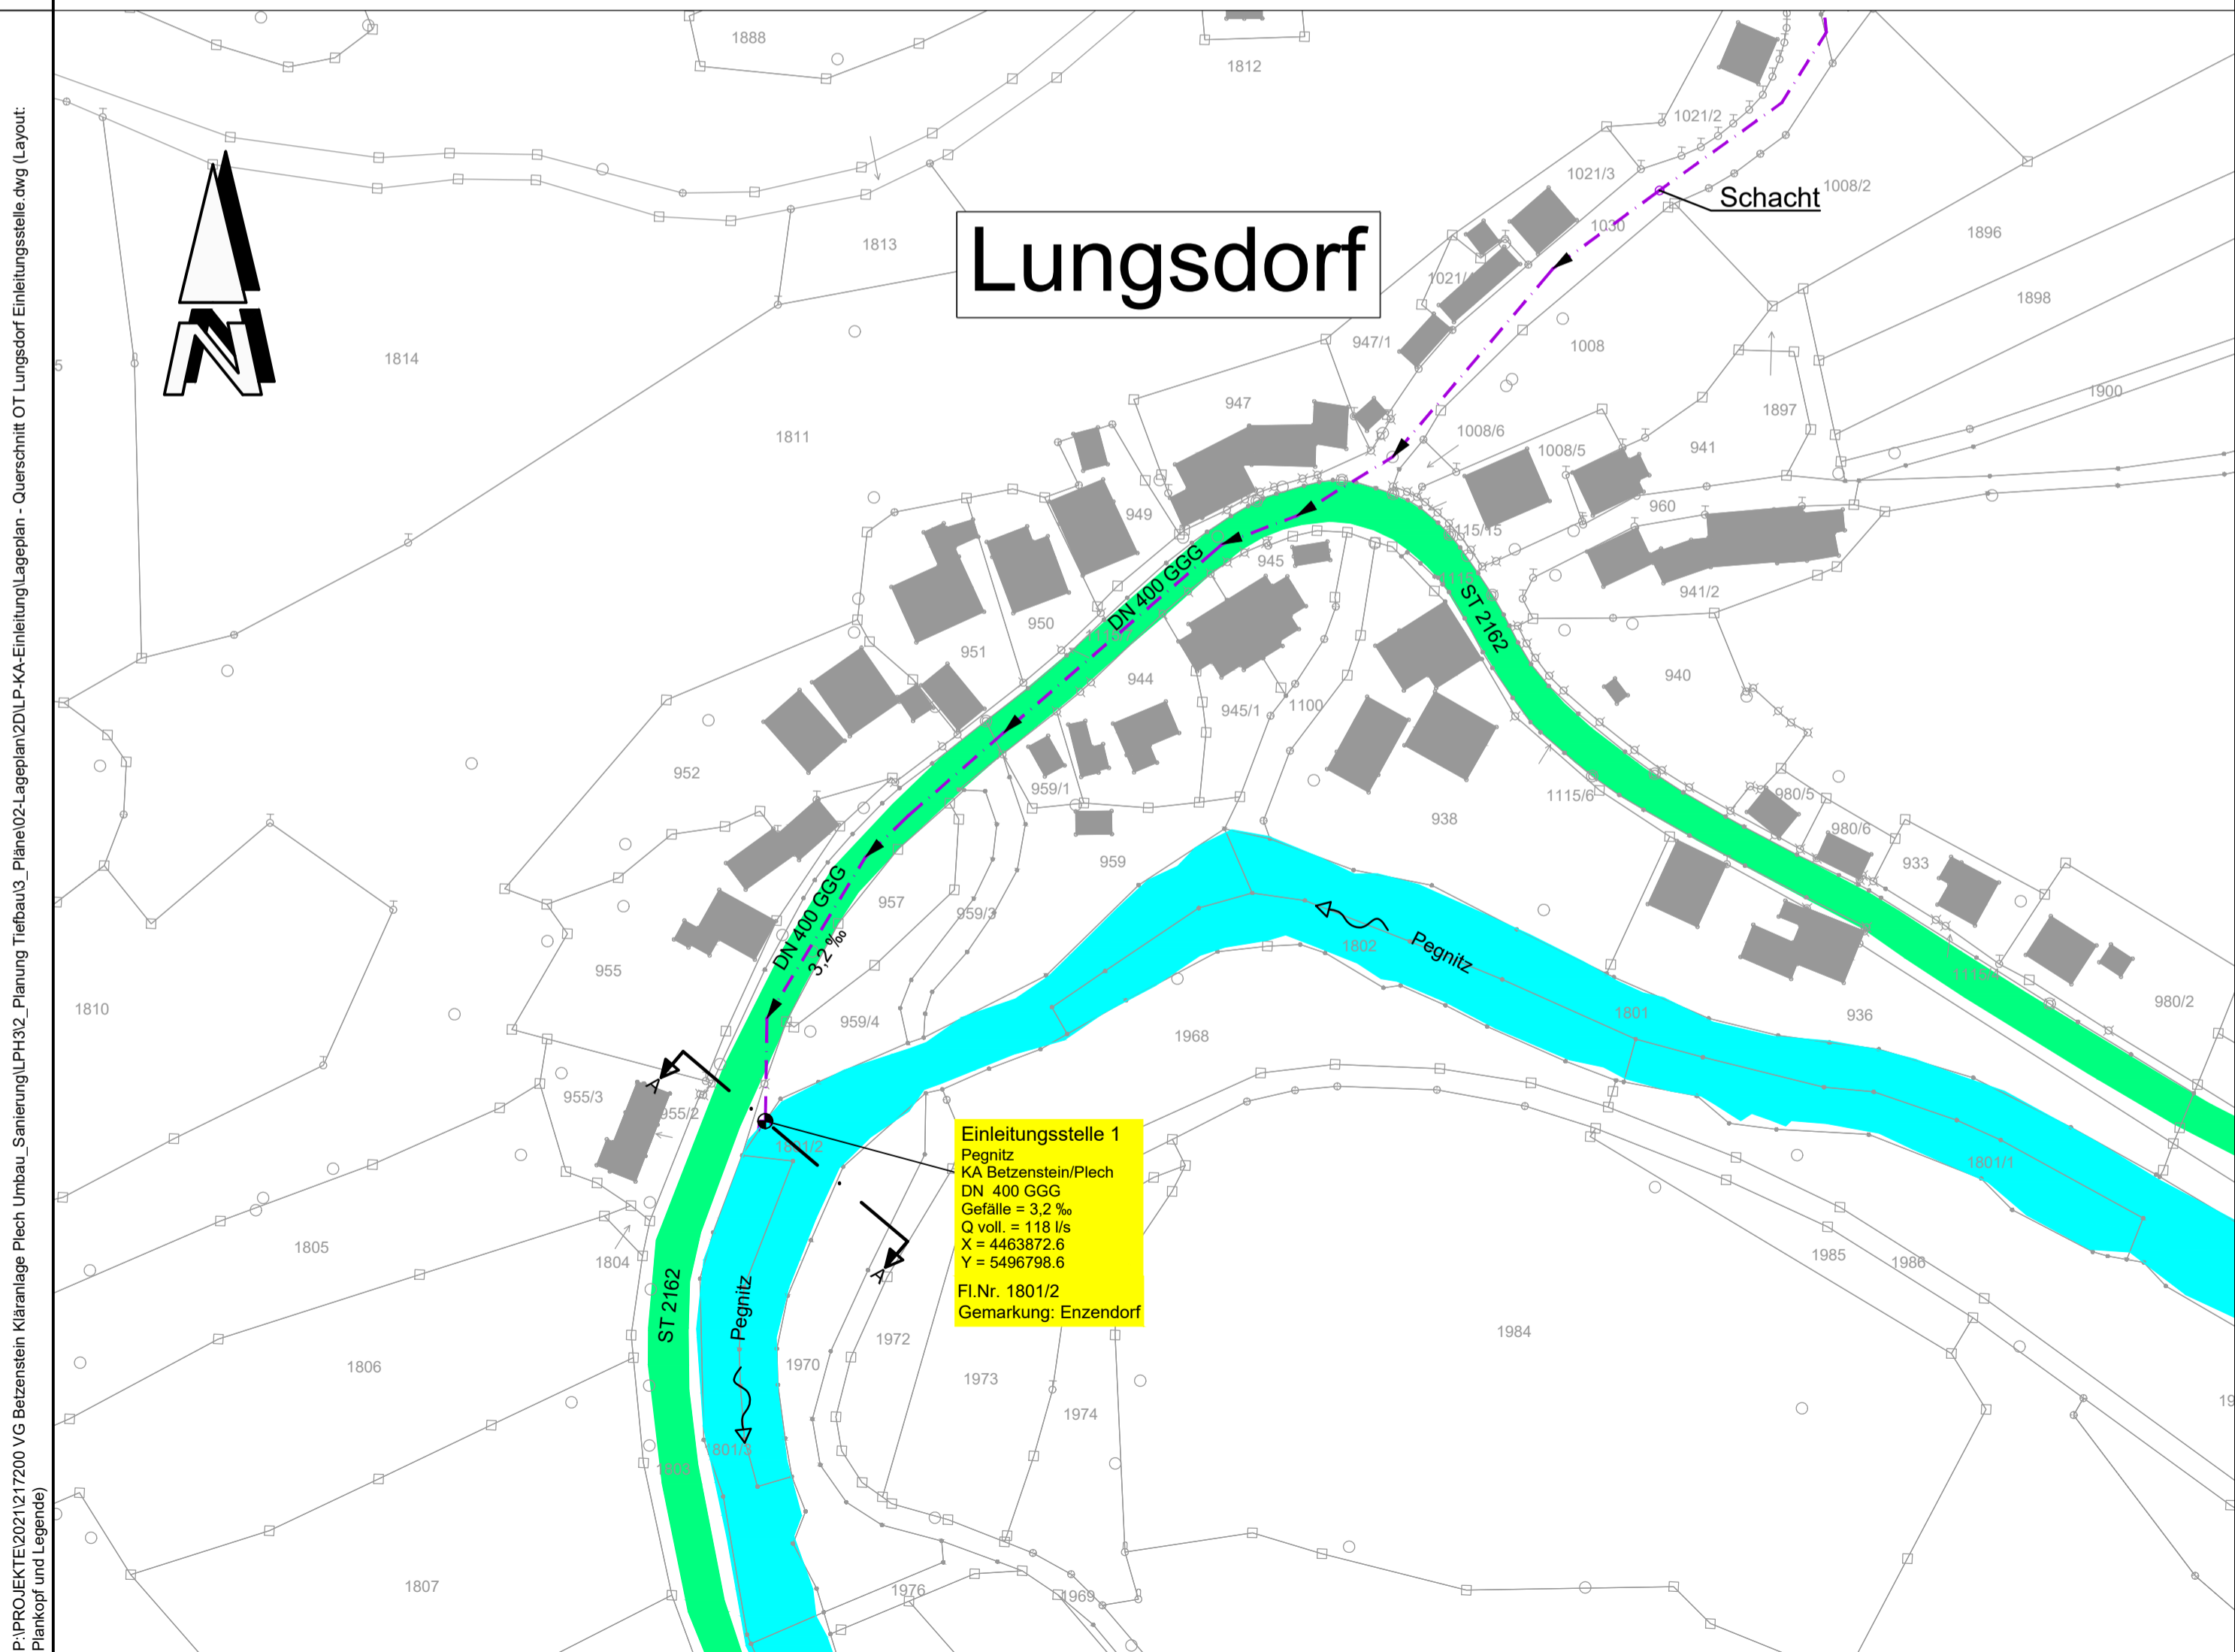


Gewässerquerschnitt Einleitungsstelle Schnitt A-A

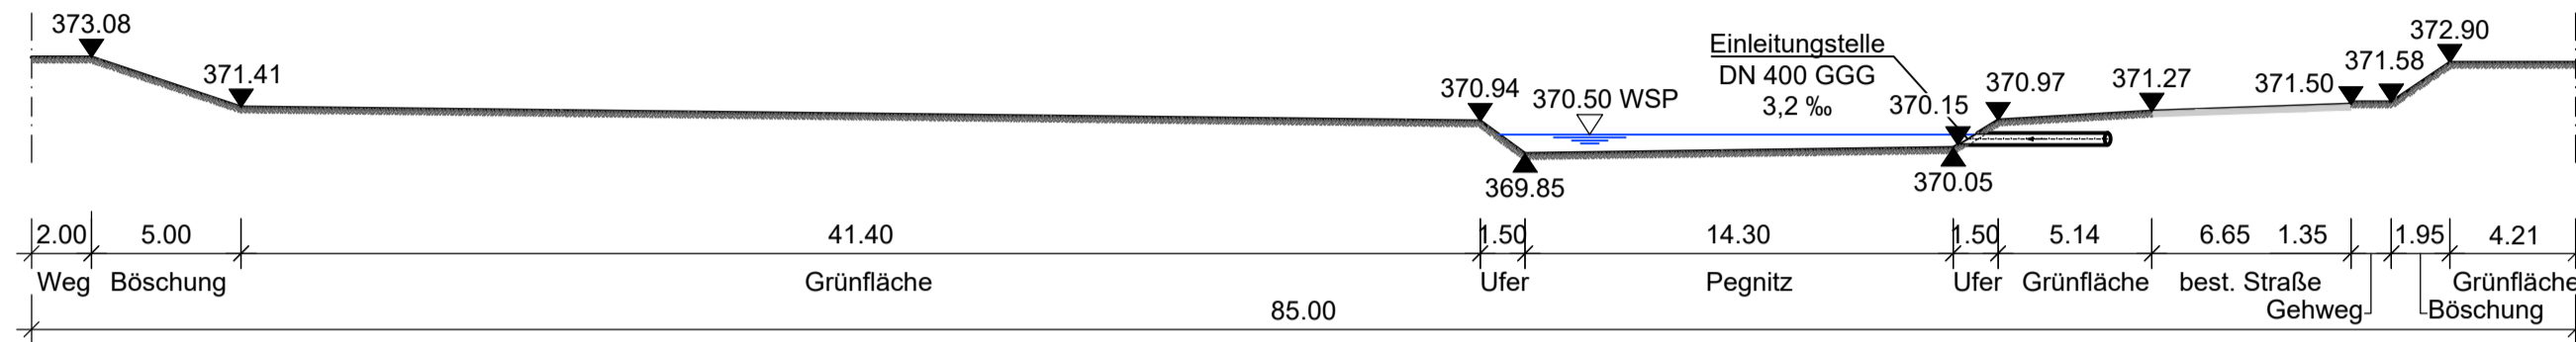

Legende	
	Staatsstraße
	Gewässer
	Mischwasserkanal

Nr.	Änderungen	geänd.	Autor	gepr.	Autor

Projekt: **Kläranlage Betzenstein / Plech**
Neubau / Umbau und Sanierung der Kläranlage
Landkreis: Bayreuth

Leistungsphase: **Wasserrechtliche Genehmigung**

Planinhalt: Lageplan der Einleitungsstelle und Gewässerquerschnitt im Ortsteil Lungsdorf	Plan-Nr.: AW 140	Maßstab: 1 : 1000 , 250	m, cm
	Anlage: 6	gez. sehs	10.2025
	Proj.Nr.: 217200	gepr. mkr	10.2025

Vorhabensträger: **VG Betzenstein**
Nürnberger Str. 5
91282 Betzenstein

Entwurfsverfasser:
31.10.2025
Datum

Unterschrift: *Ulf Zorn*
Datum

BAURCONSULT
ARCHITEKTEN . INGENIEURE
Bahnhofstraße 21-23 . 91257 Pegnitz . T +49 9241 985 0

P:\PROJEKTE\2021\217200 VG Betzenstein Kläranlage Plech Umbau_Sanierung\PH3\2_Planung Treibau3_Plane102-Lageplan\2DLP-KA-Einleitung\Lageplan - Querschnitt OT Lungsdorf Einleitungsstelle.dwg (Layout: Plankopf und Legende)