

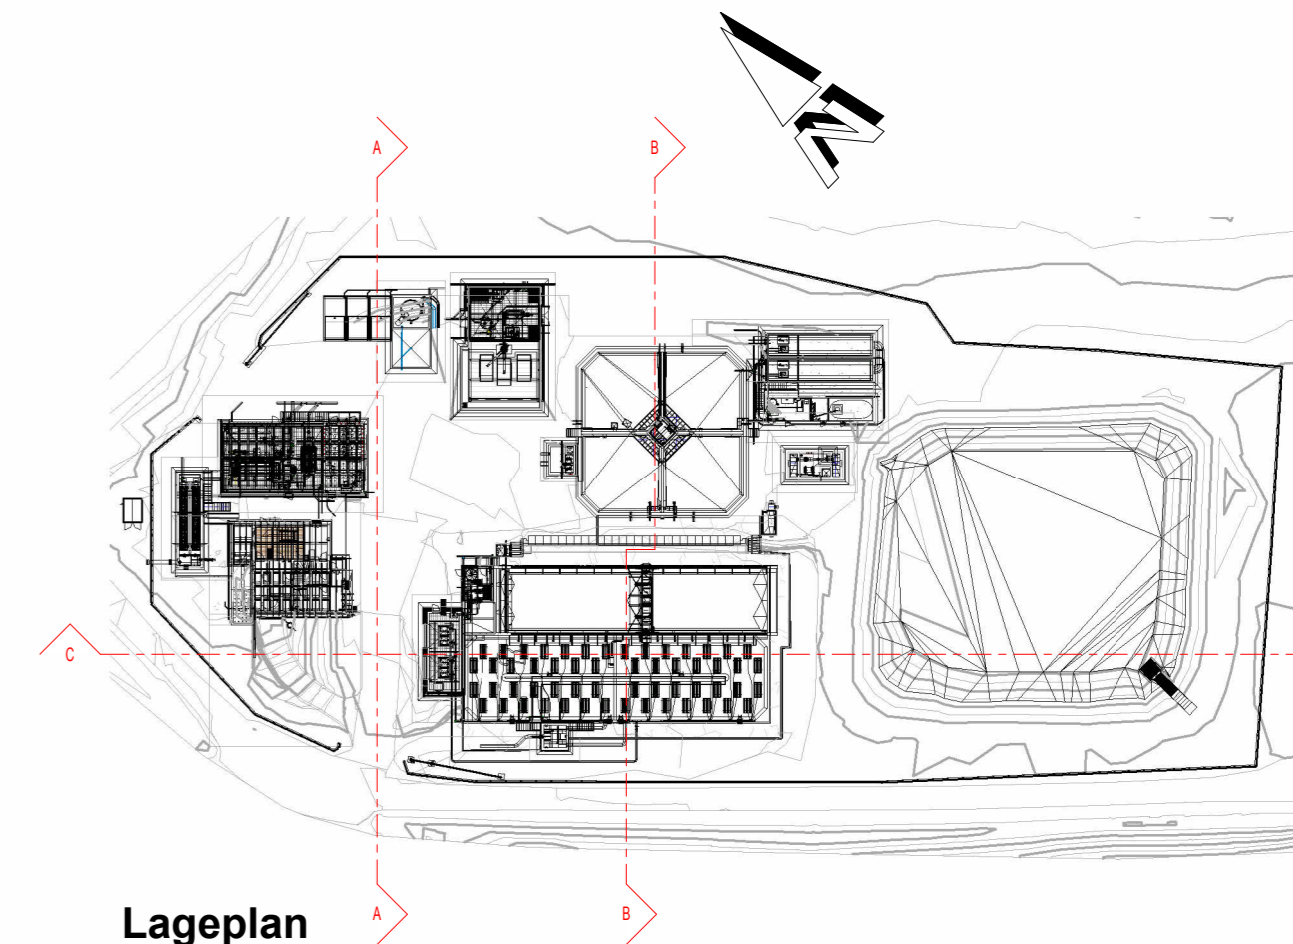


P:\PROJEKTE\2021\1217200 VG Betzenstein Kläranlage Plech Umbau_Sanierung\LP\3\2_Planung Tiefbau\3_Plane\02_Lageplan\3D\2024\LP-MA-KA_Plech.rvt

Schnitt A-A

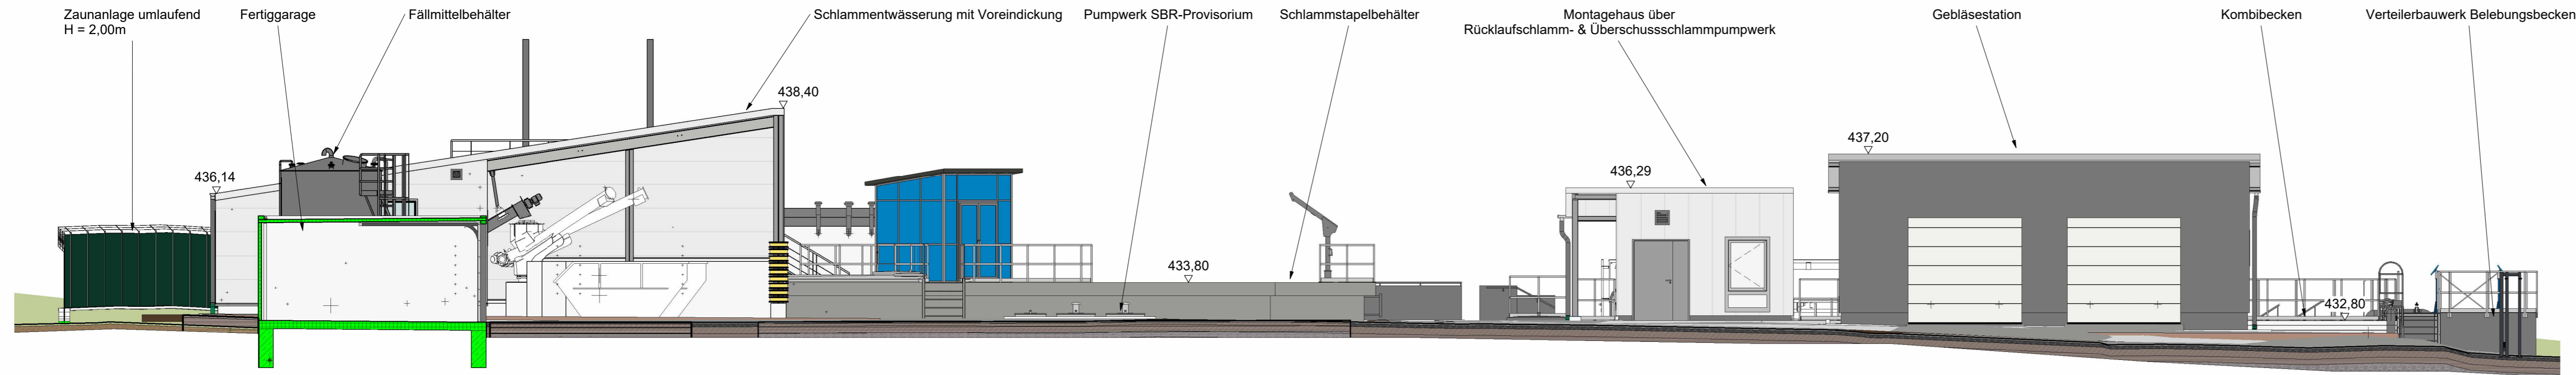

Schnitt B-B

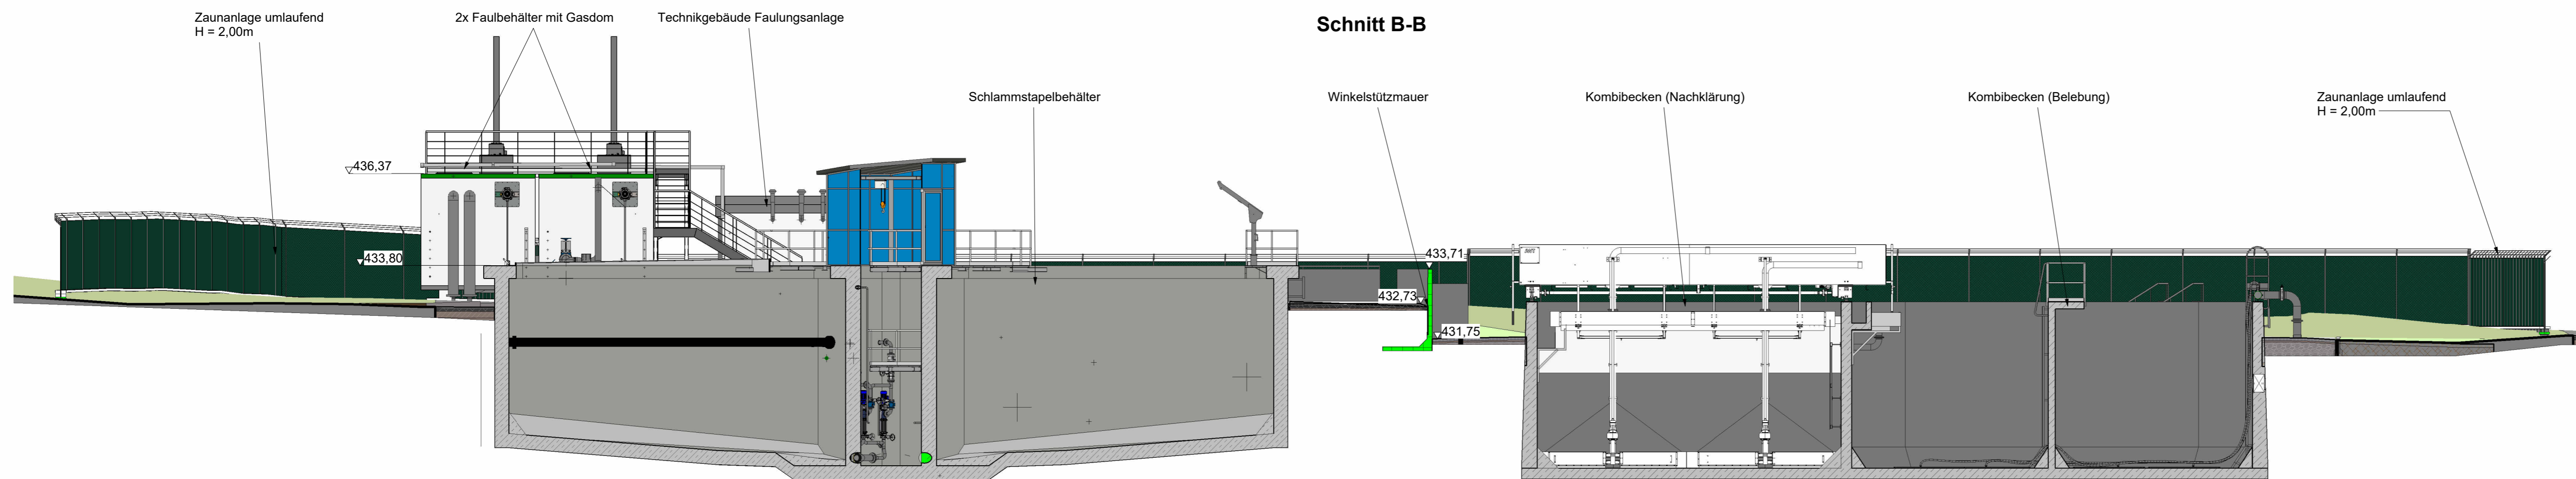

Nr. Änderungen		geänd.	Autor	gepr.	Autor
Kläranlage Betzenstein / Plech					
Neubau / Umbau und Sanierung der Kläranlage					
Landkreis: Bayreuth					
Wasserrechtliche Genehmigung					
Planinhalt: Querschnitte durch die KA Schnitt A-A & B-B	Plan-Nr.: AW 240	Maßstab: 1 : 100 m, cm			
	Anlage: 11	gez. frjo	10.2025		
	Proj.Nr.: 217200	gepr. mkr	10.2025		
Vorhabensträger:	Entwurfsverfasser: <i>Uil. Zorn</i>				
Datum	Unterschrift	Datum			
31.10.2025		31.10.2025			
VG Betzenstein Nürnberger Str. 15 91282 Betzenstein		BAURCONSULT ARCHITEKTEN . INGENIEURE Bahnhofstraße 21-23 . 91257 Pegnitz . T +49 9241 985 0			