




Schnitt A-A

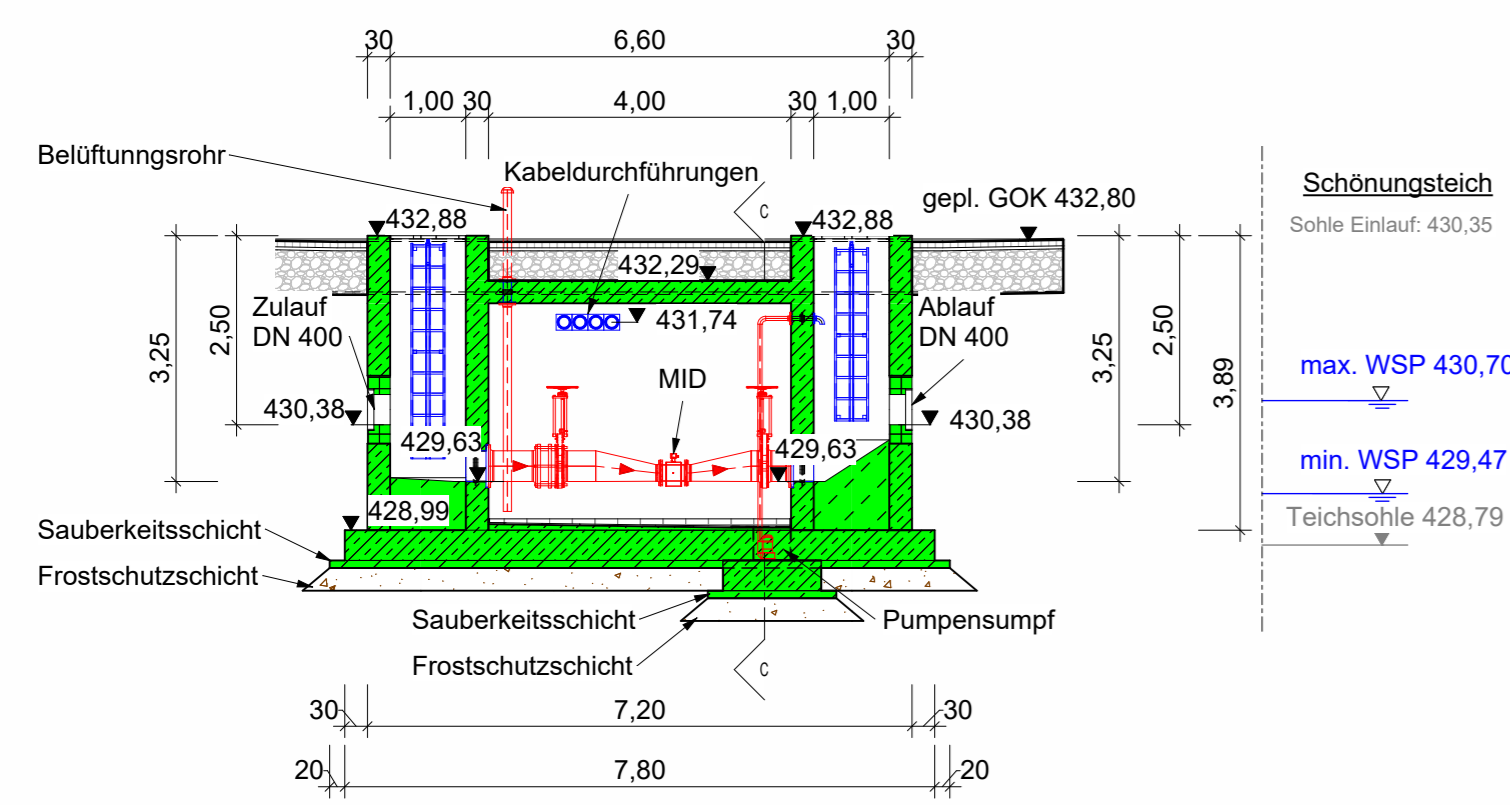


Schnitt B-B

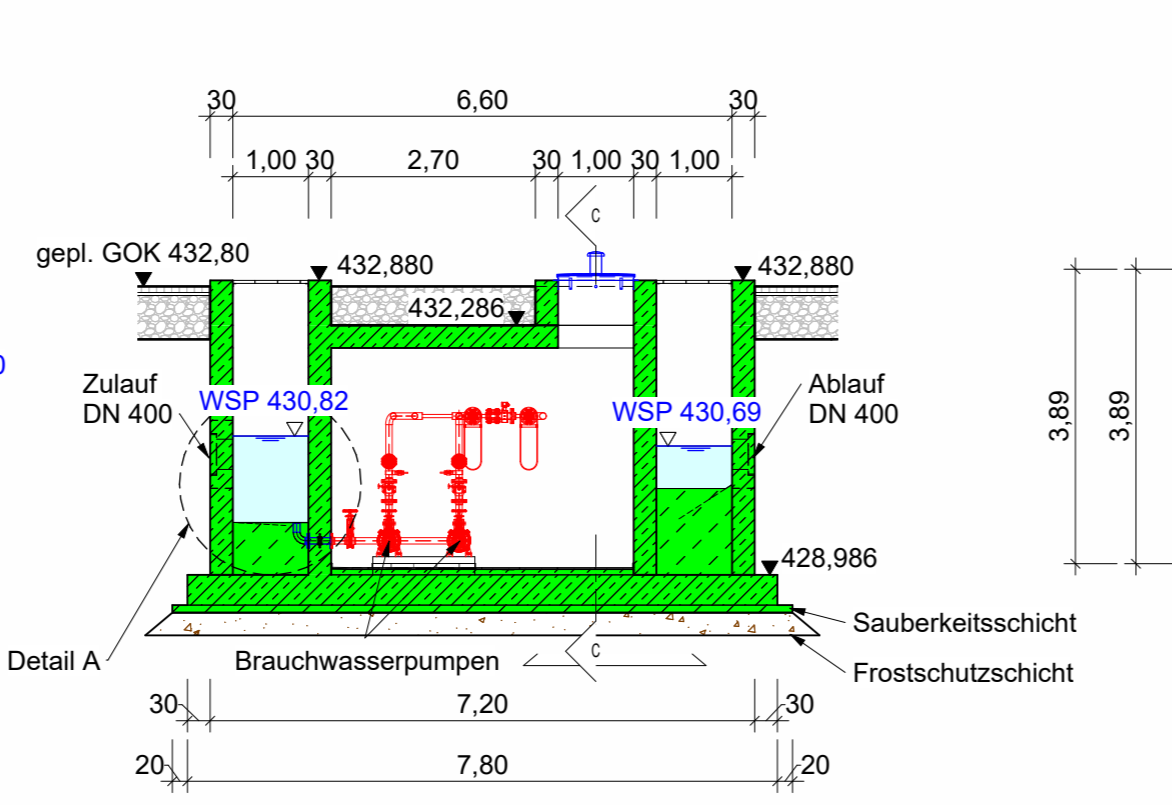

Schnitt C-C

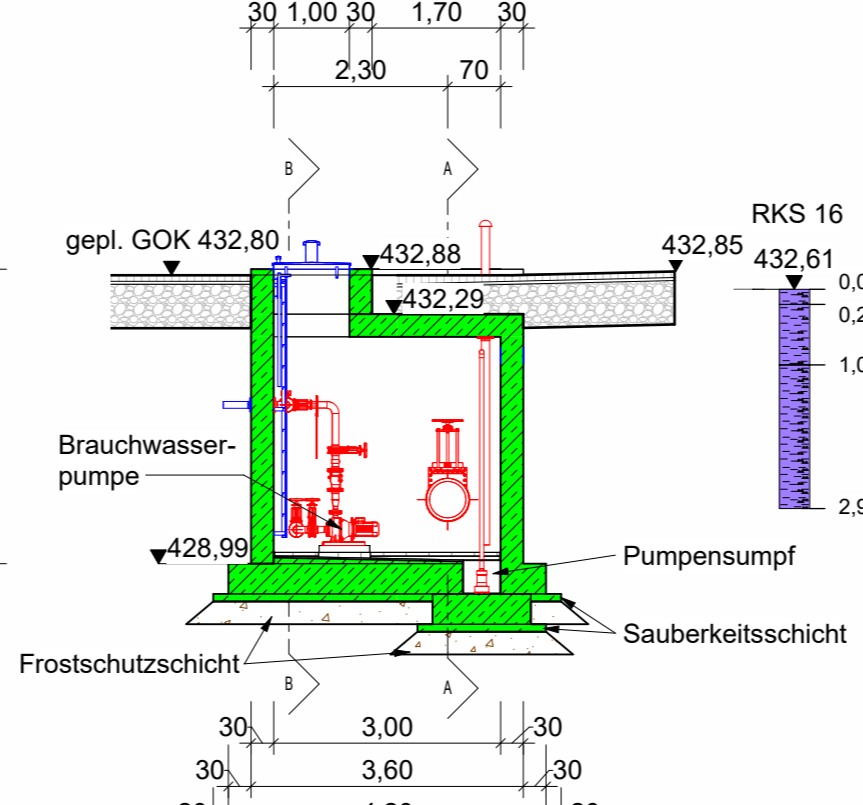

Detail A
Gewährleistung der Vollfüllung
des MIDs
M 1:50

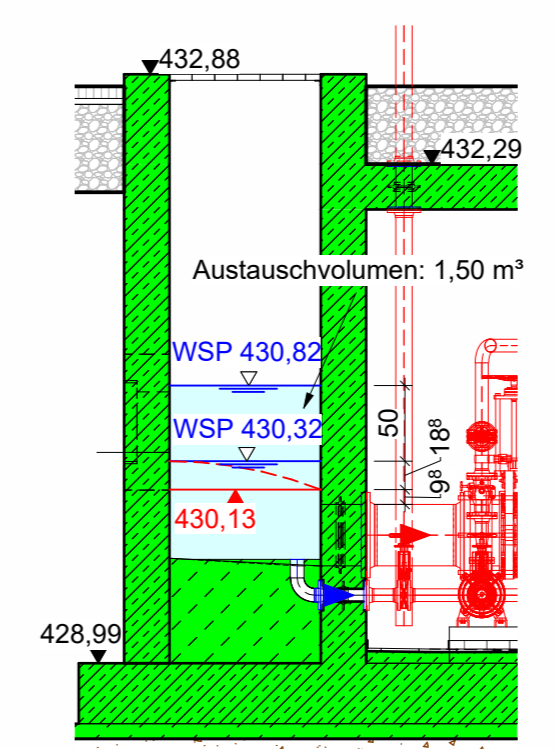


Zeichenerklärung


- Ortbeton bewehrt geplant
- Ortbeton unbewehrt geplant
- Geplante Verfahrenstechnik
- Geplante Bautechnik Metallbau
- Geplante Rohrleitungen Verfahrenstechnik
- Geplante Rohrleitungen Bautechnik

Farben Bohrprofil siehe Baugrundgutachten


Grundriss

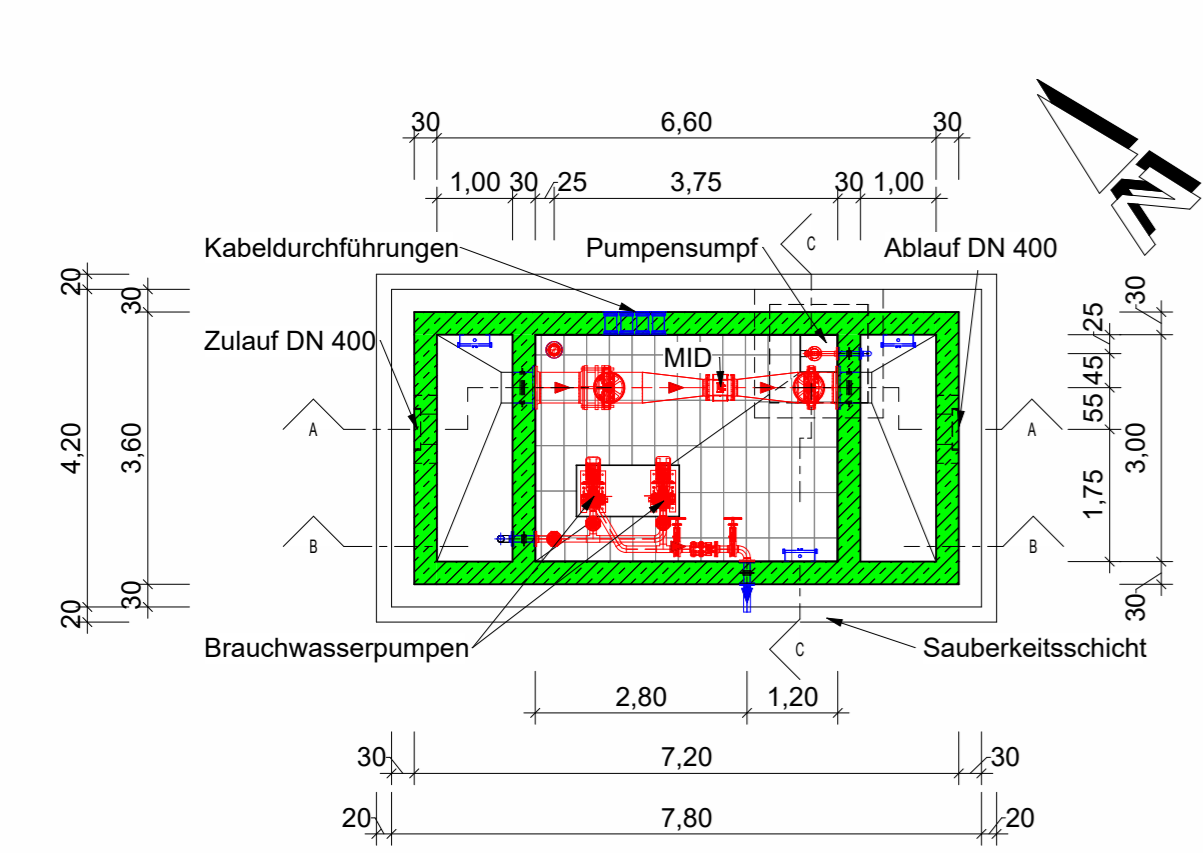

Draufsicht

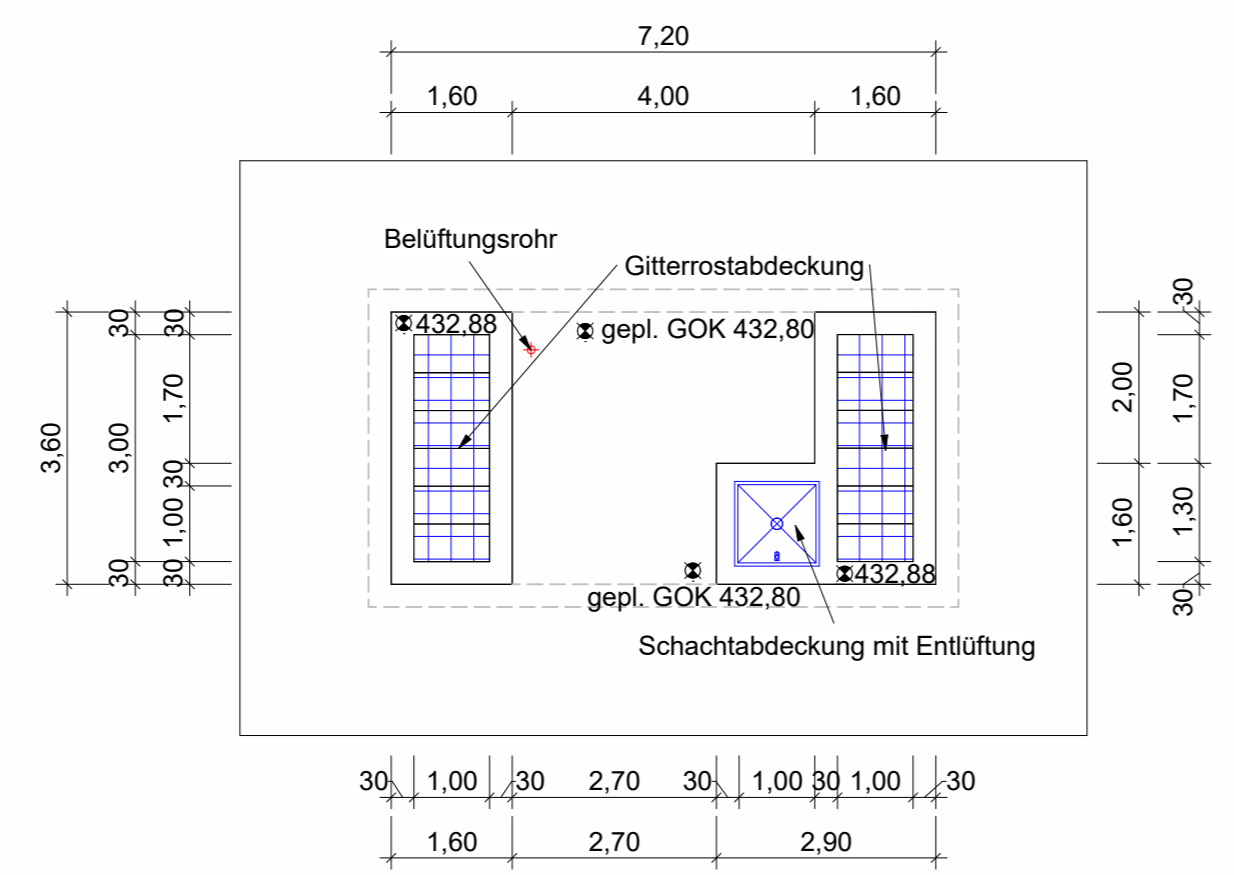

3D-Ansicht

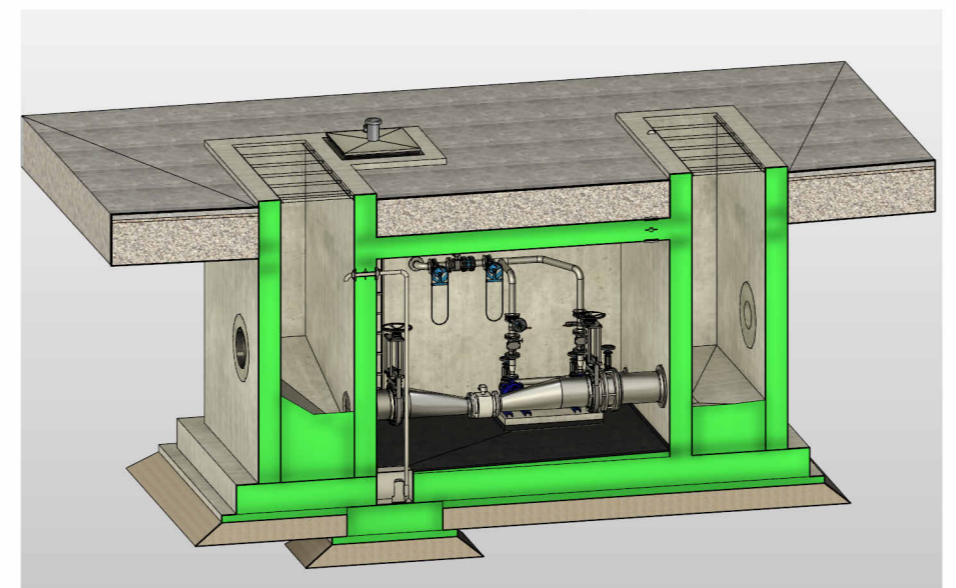

Kläranlage Betzenstein / Plech

Neubau / Umbau und Sanierung der Kläranlage

Landkreis: Bayreuth

Wasserrechtliche Genehmigung

Planinhalt: MID mit Brauchwasser Pumpwerk Grundriss, Schnitte, 3D Ansicht		Plan-Nr.: AW 340	Maßstab: M 1 : 100
Vorhabensträger: VG Betzenstein Nürnberger Str. 5 91282 Betzenstein		Anlage: 17	gepr. mkr
Datum: 31.10.2025		gepr. frjo	10.2025
Unterschrift: 		gepr. mkr	10.2025
Datum: 31.10.2025		Datum: 31.10.2025	
Unterschrift: 		Unterschrift: 	
 Bahnhofstraße 21-23 · 91257 Pegnitz · T +49 9241 985 0			