



P:\PROJEKTE\2021\217200 VG Betzenstein Kläranlage Plech Umbau_Sanierung\PH3\2_Planung Tiefbau3_Pläne\21-Reinigungsschacht_AW_GRSC_Reinigungsschacht_3.dwg (Layout: Plankopf)

Schnitt A-A

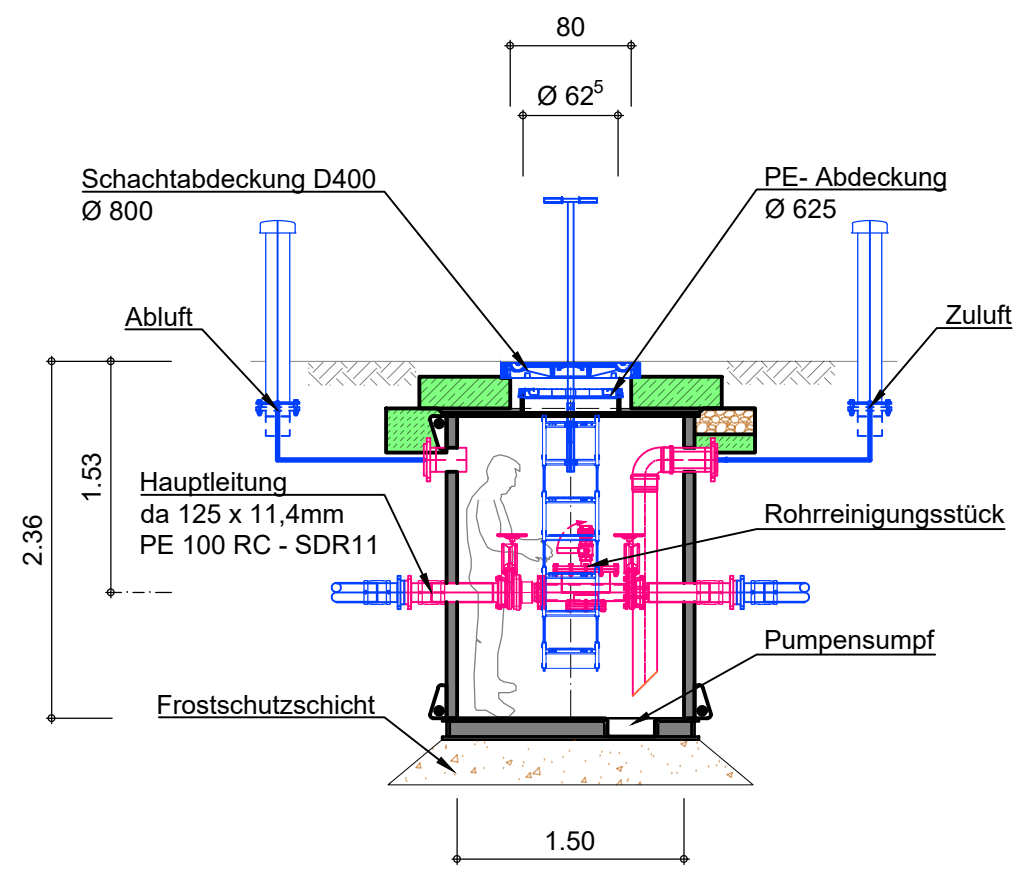

Grundriss

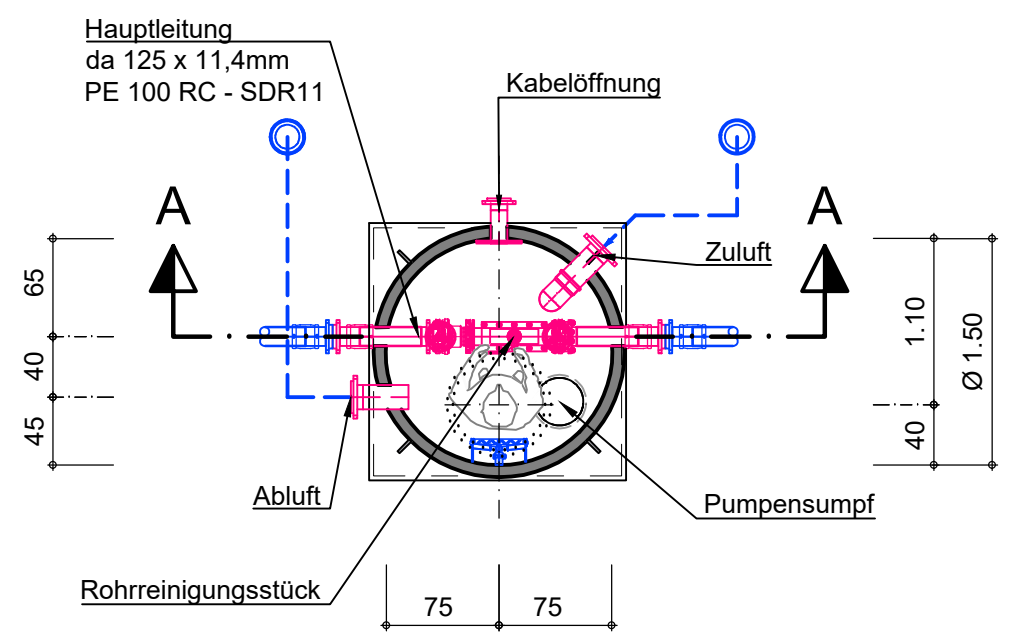

ZEICHENERKLÄRUNG

	Geplante geschnittene Bauteile
	Geplante Maschinentchnik
	Geplante Bautechnik Metallbau
	Geplante Kunststoffbauteile

Nr.	Änderungen	geänd.	Autor	gepr.	Autor
Projekt: Kläranlage Betzenstein / Plech Neubau / Umbau und Sanierung der Kläranlage Landkreis: Bayreuth					
Leistungsphase: Wasserrechtliche Genehmigung					
Planinhalt: Bauwerksplan Molchschaft Fettleitung		Plan-Nr.: AW 470	Maßstab: 1 : 50 m, cm		
		Anlage: 30	gez.	hha	10.2025
		Proj.Nr.: 217200	gepr.	mkr	10.2025
Vorhabensträger: VG Betzenstein Nürnberger Str. 5 91282 Betzenstein		Entwurfsverfasser: <i>Uil Zorn</i> 31.10.2025 Datum			
Datum		Unterschrift			
		BAURCONSULT ARCHITEKTEN . INGENIEURE Bahnhofstraße 21-23 . 91257 Pegnitz . T +49 9241 985 0			