


STADT BETZENSTEIN
 ÄNDERUNG DES FLÄCHENNUTZUNGSPLANES IM BEREICH
 "SOLARPARK EICHENSTRUTH"



Kartengrundlage: Flächennutzungsplan (Scan)

STADT BETZENSTEIN
 ÄNDERUNG DES FLÄCHENNUTZUNGSPLANES IM BEREICH
 "SOLARPARK EICHENSTRUTH"

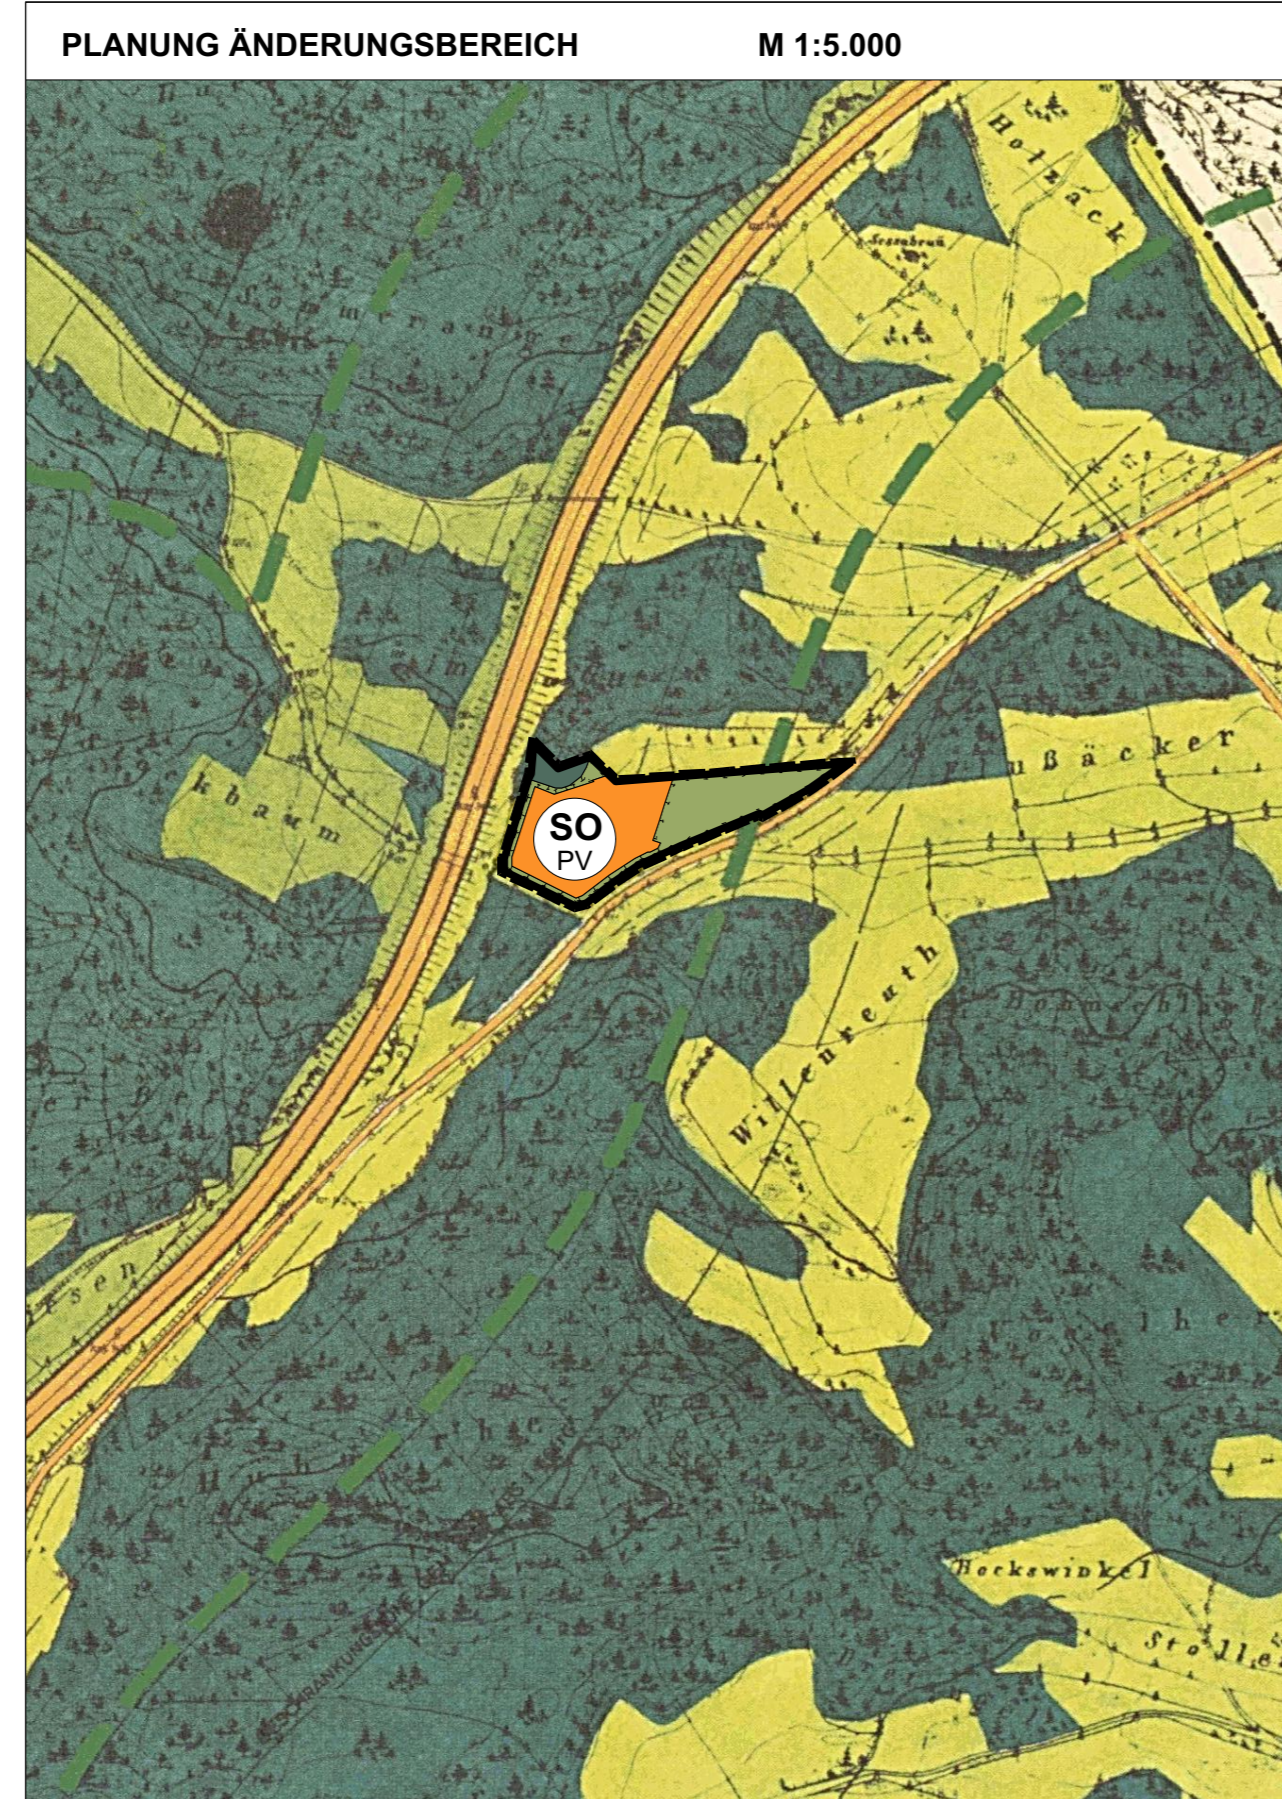

Kartengrundlage: Flächennutzungsplan (Scan)

STADT BETZENSTEIN
 ÄNDERUNG DES FLÄCHENNUTZUNGSPLANES IM BEREICH
 "SOLARPARK EICHENSTRUTH"

LEGENDE

Grenze Änderungsbereich

Hinweis: ehemalige Abgrenzung Landschaftsschutzgebiet

Bestand (Auszug)

Flächen für die Landwirtschaft

Wald

Planung

Sondergebiet Zweckbestimmung Photovoltaik

Ausgleichsflächen gem. §§ 1a, 9 BauGB

Wald

STADT BETZENSTEIN
 ÄNDERUNG DES FLÄCHENNUTZUNGSPLANES IM BEREICH
 "SOLARPARK EICHENSTRUTH"

VERFAHRENSVERMERKE

Der Stadtrat hat in der Sitzung vom die Änderung des Flächennutzungsplanes beschlossen. Der Aufstellungsbeschluss wurde am ortsüblich bekannt gemacht.

Die frühzeitige Beteiligung der Behörden und sonstigen Träger öffentlicher Belange gem. § 4 Abs. 1 BauGB für den Vorentwurf der Änderung des Flächennutzungsplanes in der Fassung vom hat in der Zeit vom bis stattgefunden.

Die frühzeitige Beteiligung der Öffentlichkeit gemäß § 3 Abs. 1 BauGB für den Vorentwurf der Änderung des Flächennutzungsplanes hat durch Auslage vom bis stattgefunden.

Zum Entwurf der Änderung des Flächennutzungsplanes in der Fassung vom wurden die Behörden und sonstigen Träger öffentlicher Belange gemäß § 4 Abs. 2 BauGB in der Zeit vom bis beteiligt.

Der Entwurf der Änderung des Flächennutzungsplanes in der Fassung vom wurde mit Begründung gemäß § 3 Abs. 2 BauGB in der Zeit vom bis öffentlich ausgelegt. Die Auslegung wurde eine Woche vorher bekannt gemacht.

Die Stadt hat mit Beschluss des Stadtrates vom die Änderung des Flächennutzungsplanes in der Fassung vom festgestellt.

(Siegel) Stadt Betzenstein, den

.....
 Claus Meyer
 Erster Bürgermeister

Das Landratsamt Bayreuth hat die Änderung des Flächennutzungsplanes mit Bescheid vom gemäß § 6 BauGB genehmigt.

(Siegel) Stadt Betzenstein, den


.....
 Claus Meyer
 Erster Bürgermeister

Die Erteilung der Genehmigung der Änderung des Flächennutzungsplanes wurde am gemäß § 6 Abs. 5 BauGB ortsüblich bekannt gemacht. Die Änderung des Flächennutzungsplans ist damit wirksam in Kraft getreten.

(Siegel) Stadt Betzenstein, den

.....
 Claus Meyer
 Erster Bürgermeister

STADT BETZENSTEIN
 ÄNDERUNG DES FLÄCHENNUTZUNGSPLANES IM BEREICH
 "SOLARPARK EICHENSTRUTH"

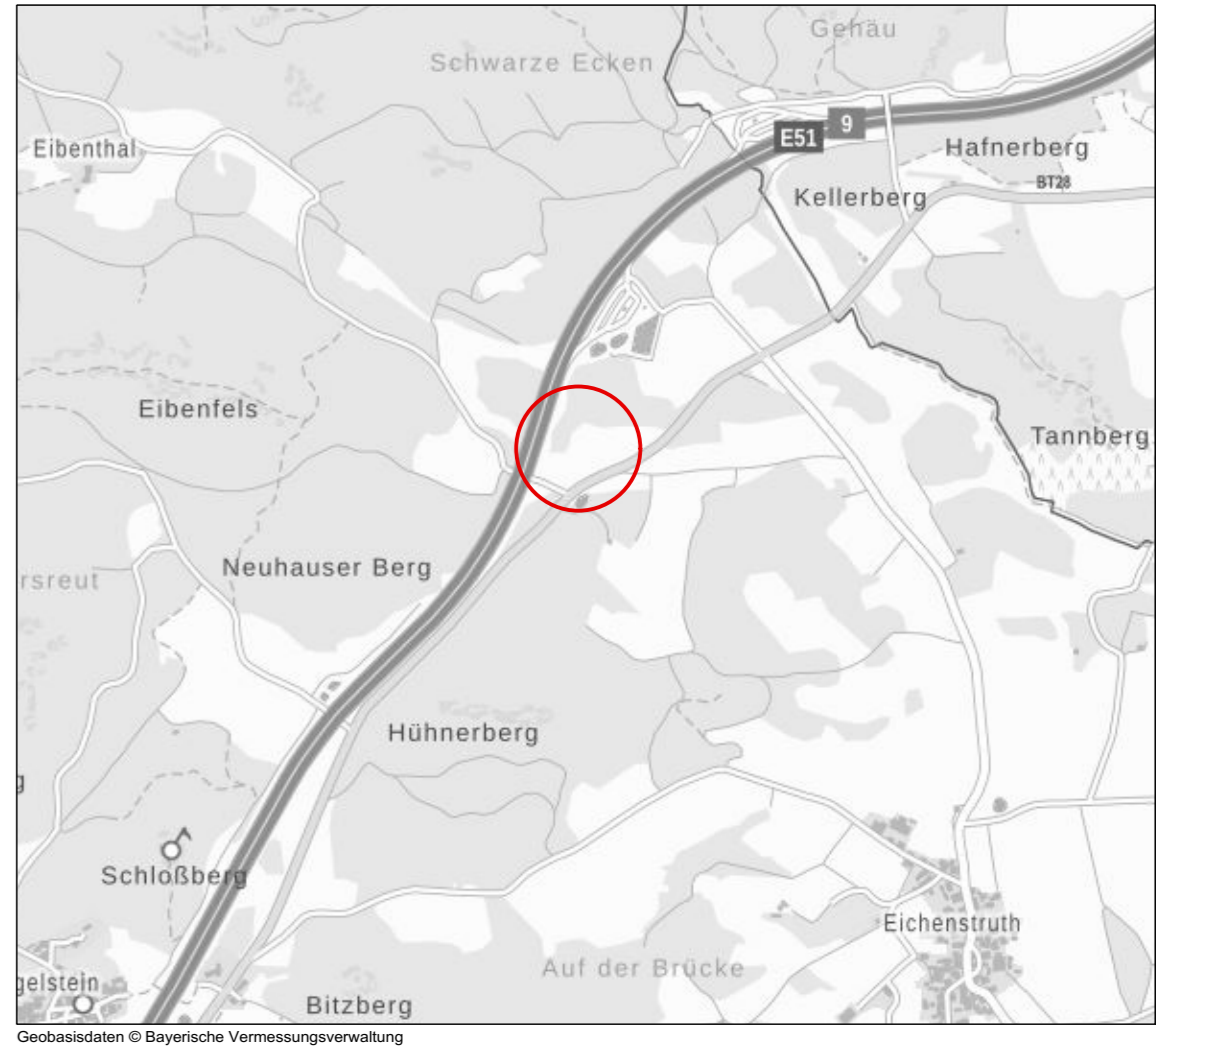

VORENTWURF

Stand: 06.08.2019

Maßstab: 1 : 5.000

Bearbeiter: cz

TEAM 4 Bauernschmitt • Enders • Wehner
 Landschaftsarchitekten + Stadtplaner PartGmbH
 90491 nürnberg oedenberger str. 65 tel 0911/39357-0 fax 39357-99
 www.team4-planung.de info@team4-planung.de

