Schnitt 2-2

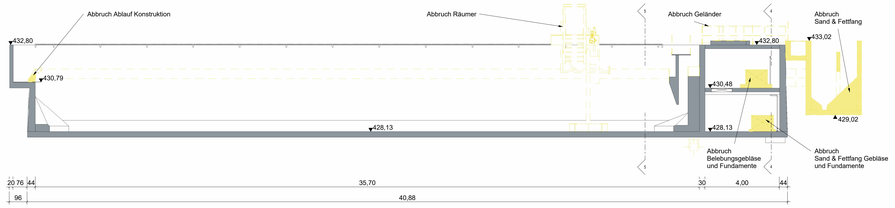

Schnitt 1-1

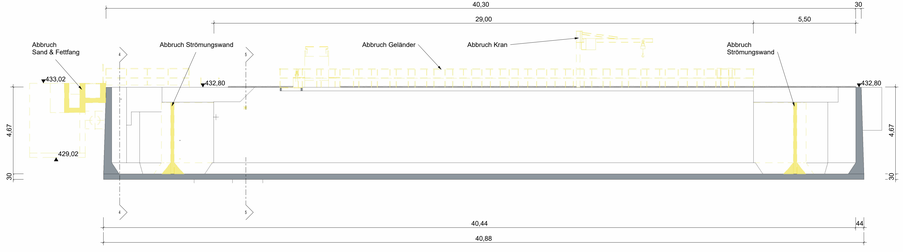

Grundriss

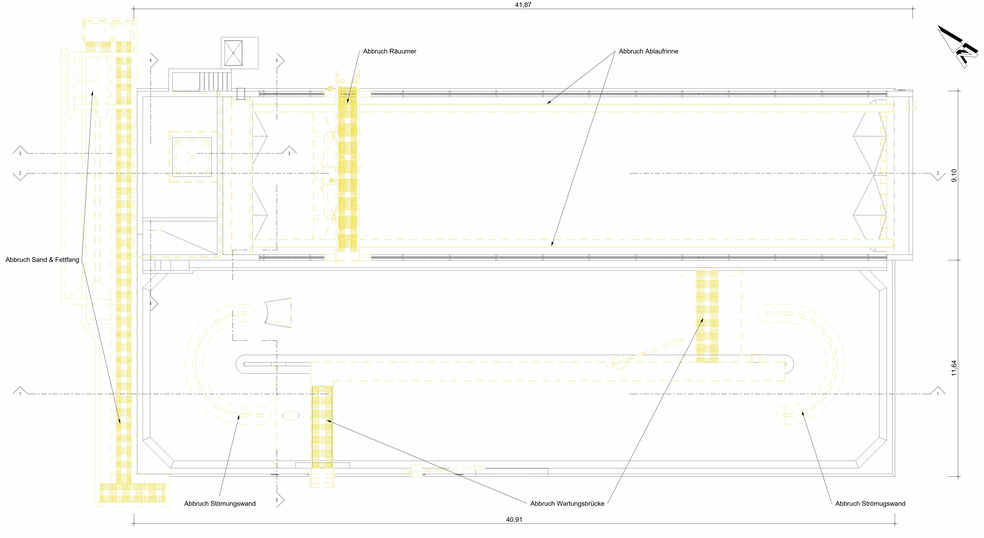

Schnitt 3-3

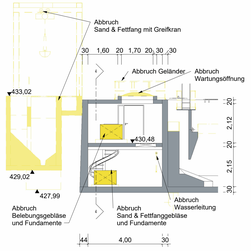

Schnitt 4-4

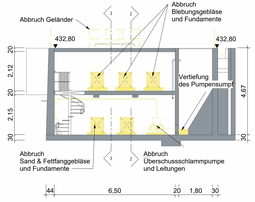

Schnitt 5-5

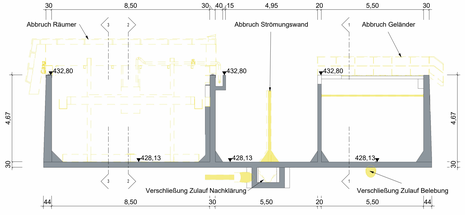

Ansicht 3D

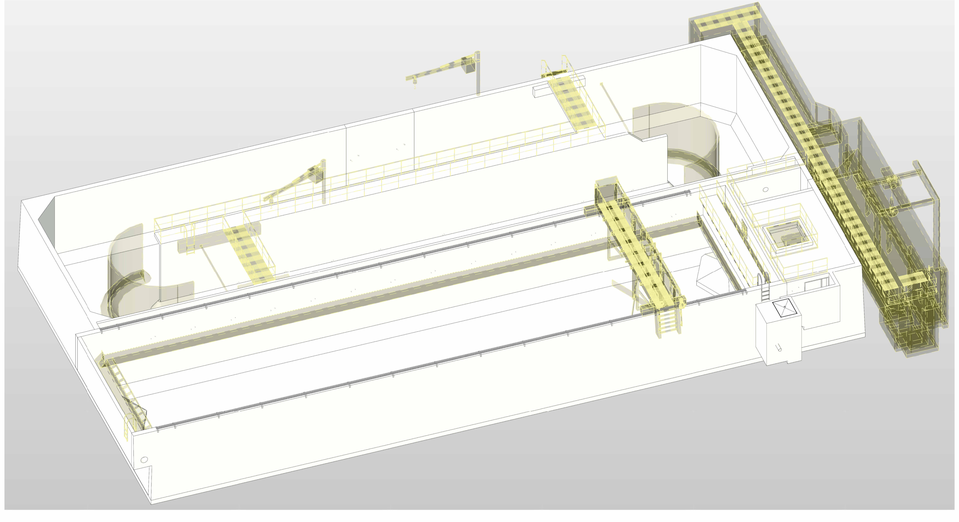

Zeichenerklärung

- Vorhandene Bauteile
- Abzubrechende Bauteile

Nr.	Änderungen	geänd.	Autor	gepr.	Autor

Kläranlage Betzenstein / Plech

Neubau, Umbau und Sanierung der Kläranlage

Landkreis: Bayreuth

Wasserrechtliche Genehmigung

Planinhalt: Bauwerk Kombibecken Abbruch Grundriss, Schnitte, 3D Ansicht	Plan-Nr.: AW 320	Maßstab: 1 : 100 (m, cm)	
	Anlage: 15	gez.: fjo	10.2025
	Proj.Nr.: 317200	gepr.: mkr	10.2025
Vorhabensträger:	Entwurfsverfasser:		
Datum / Unterschrift	31.10.2025 Datum / Unterschrift		

VG Betzenstein
Nürberger Str. 5
91282 Betzenstein

BAURCONSULT
ARCHITEKTEN . INGENIEURE
Bahnhofstraße 21-23 . 91257 Pegnitz . T +49 9241 985 0

P:\PROJEKTE\2021\17200 VG Betzenstein Kläranlage Plech\Umbau_Sanierung\Pk02_Planung Teilbauk_3\Bauwerk\BM\2024-AW-KOMO-Kombibecken_AA Plech.rvt