Schnitt B-B

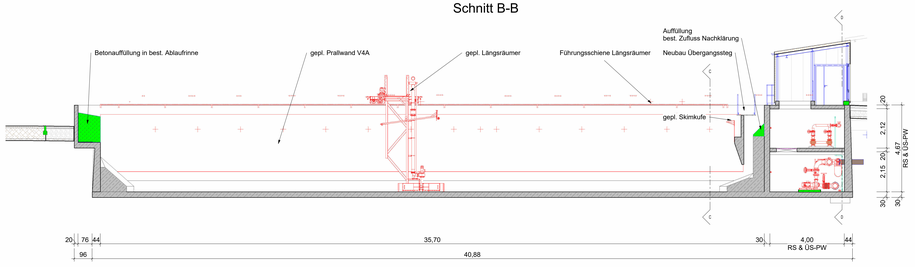

Schnitt C-C

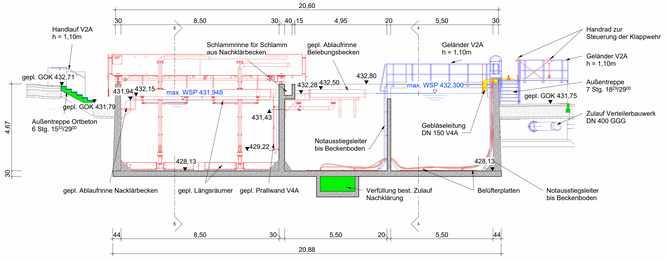

Schnitt A-A

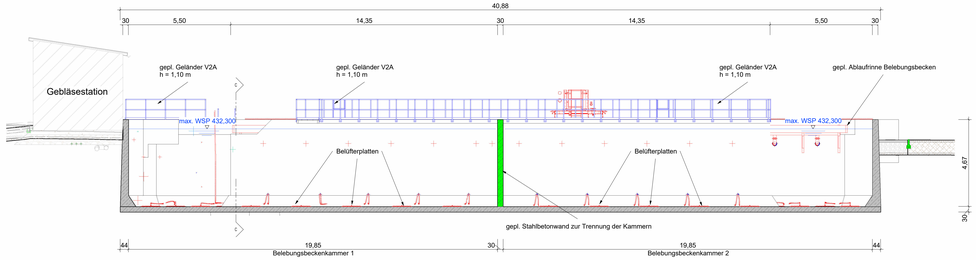

Schnitt D-D

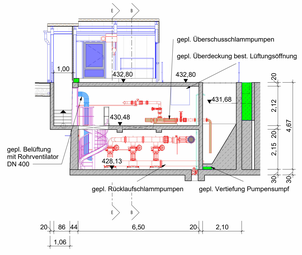

Schnitt E-E

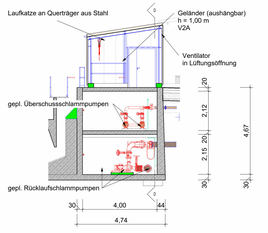

Schnitt F-F

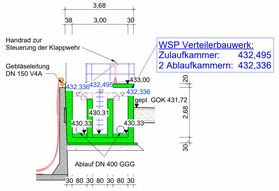

Grundriss

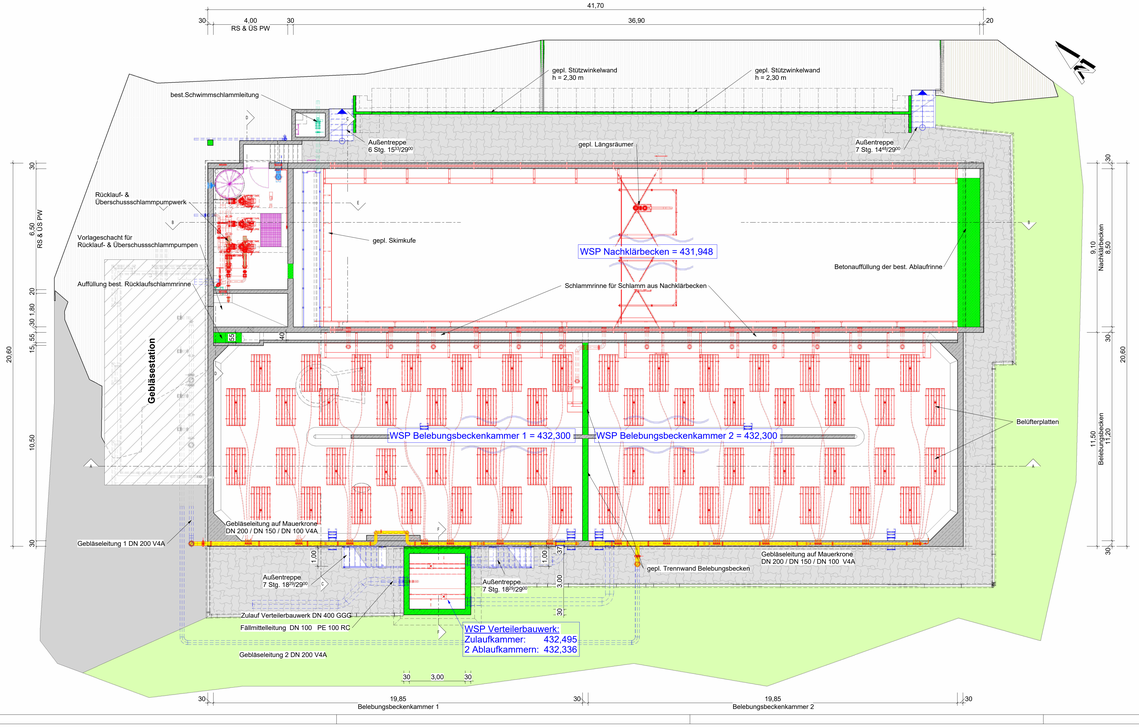

3D Ansicht

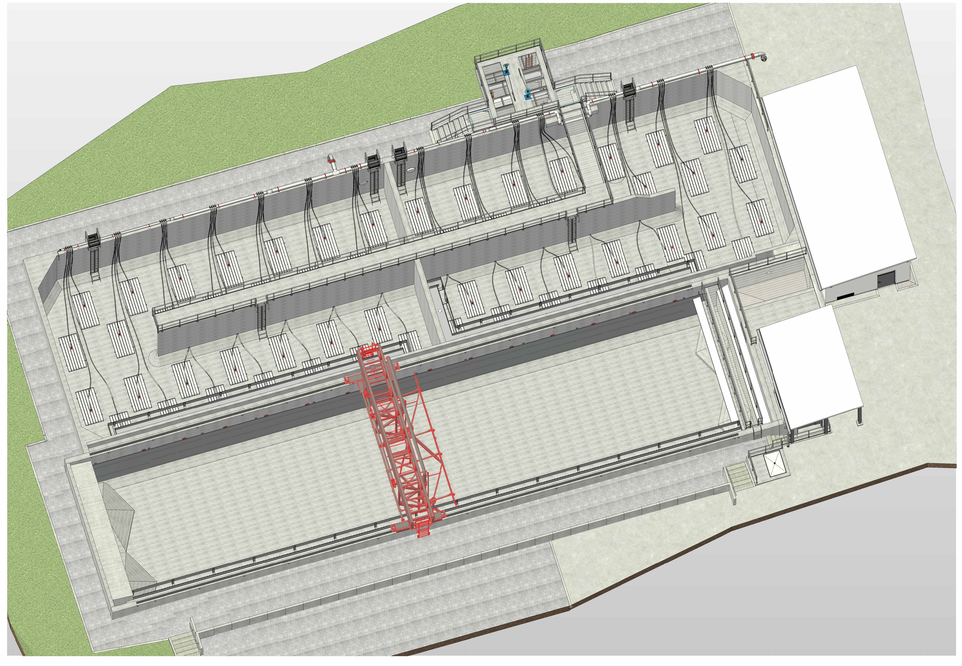

Zeichenerklärung

- Ortbeton unbewehrt neu
- Ortbeton bewehrt neu
- Beton bewehrt Bestand
- Beton unbewehrt Bestand
- Geplante Verfahrenstechnik
- Geplante Bautechnik Metallbau
- Bestehende Verfahrenstechnik
- Geplante Gebläseleitungen
- Geplante Rücklaufschlammbauteile
- Geplante Überschussschlammbauteile
- Geplante Zuluftbauteile

Nr.	Änderungen	geänd.	Autor	gepr.	Autor

Kläranlage Betzenstein / Plech

Neubau, Umbau und Sanierung der Kläranlage

Landkreis: Bayreuth

Wasserrechtliche Genehmigung

Planinhalt: Bauwerk Kombibecken Bestand Endausbau Grundriss, Schnitte, 3D Ansicht	Plan-Nr.: AW 330	Maßstab: 1 : 100	m, cm
	Anlage: 16	gez.: fjo	10.2025
	Proj.Nr.: 217200	gepr.: mkr	10.2025
Vorhabensträger: Datum / Unterschrift	Entwurfsverfasser: 31.10.2025 Datum / Unterschrift		

VG Betzenstein
Nürberger Str. 5
91282 Betzenstein

BAURCONSULT
ARCHITEKTEN . INGENIEURE
Bahnhofstraße 21-23 . 91257 Pegnitz . T +49 9241 985 0

P:\PROJEKTE\2021\217200 VG Betzenstein Kläranlage Plech\Umbau_Sanierung\FH32_[Planung Trafbau]_Planunterlagen\Kombibecken\BM\2024-08-KOKB\Kombibecken_KA Plech.rvt