Schnitt C-C

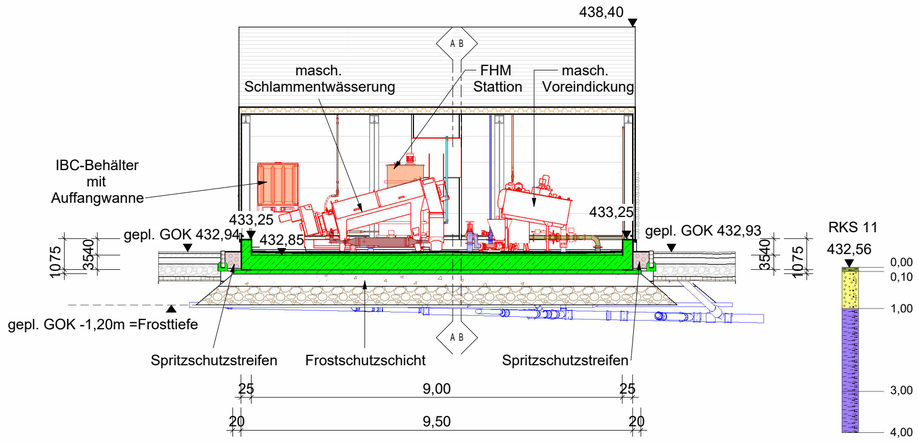

Schnitt B-B

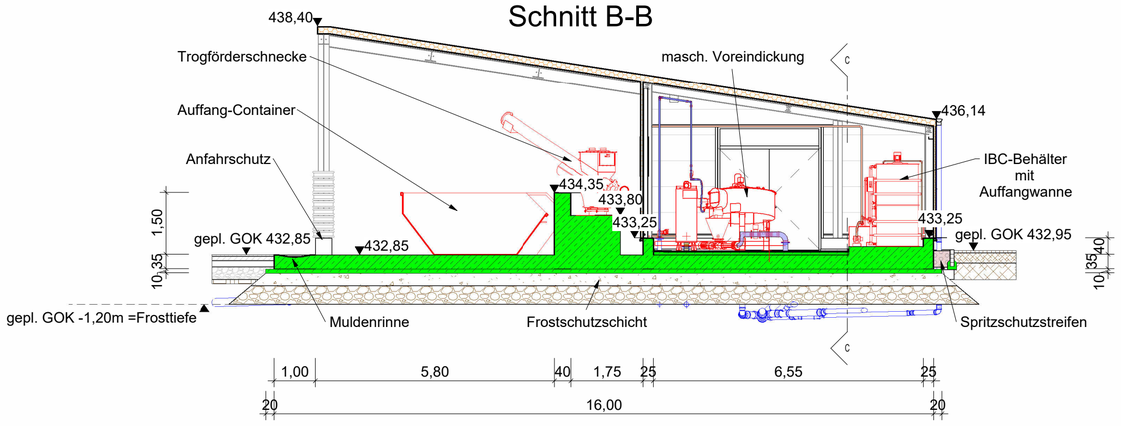

Schnitt A-A

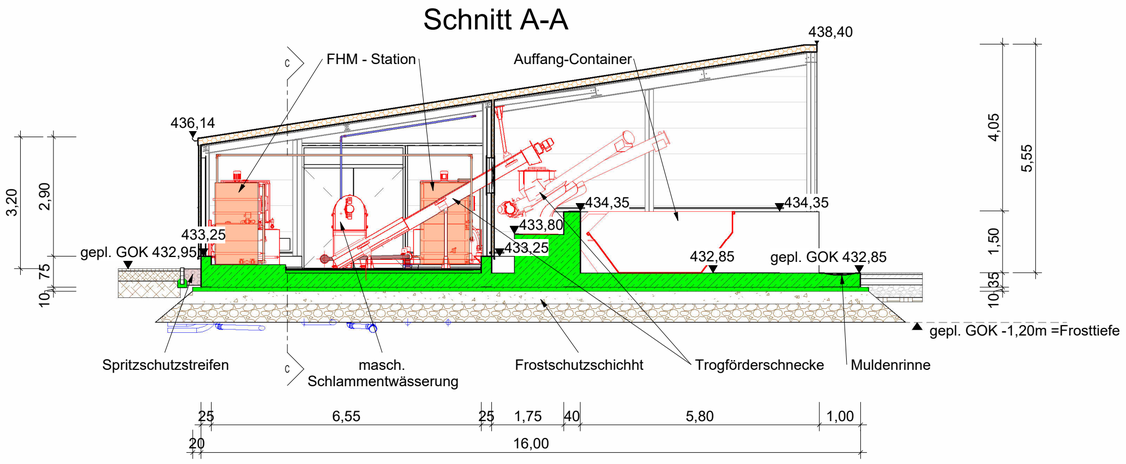

Grundriss

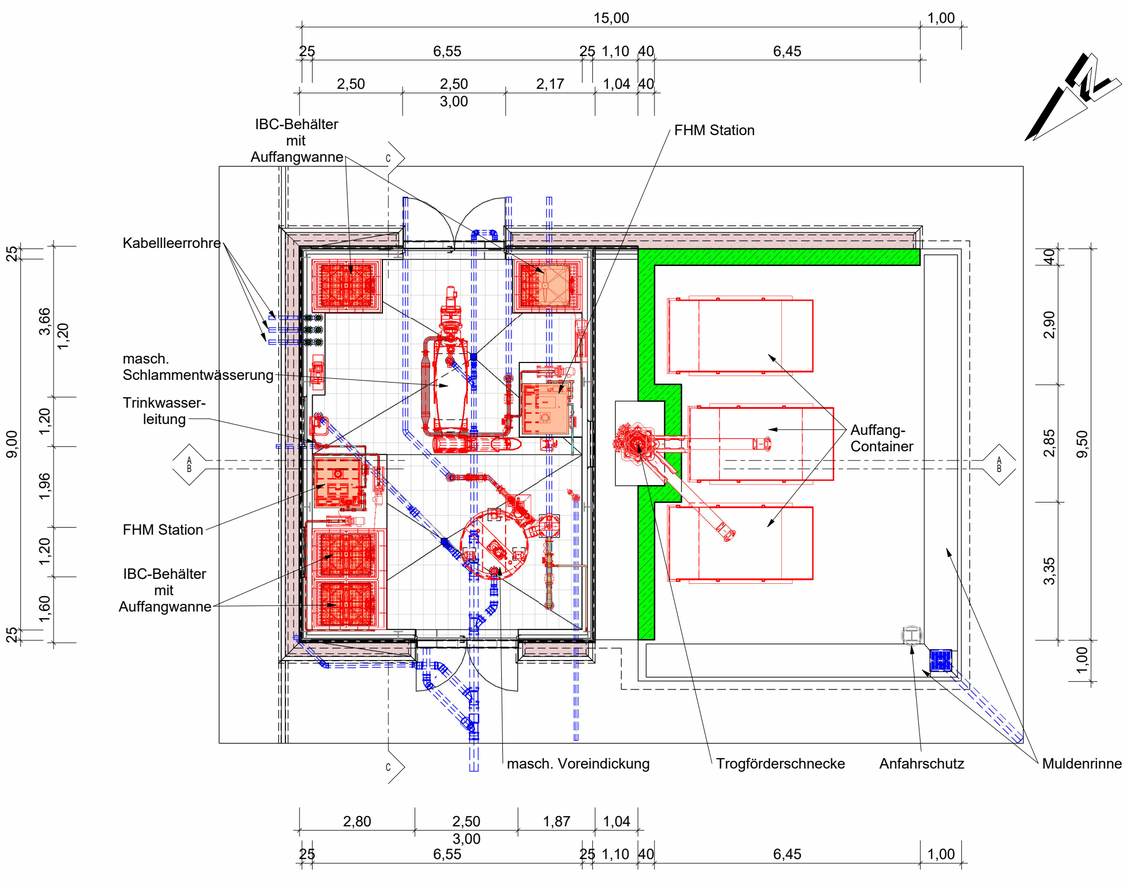

3D Ansicht

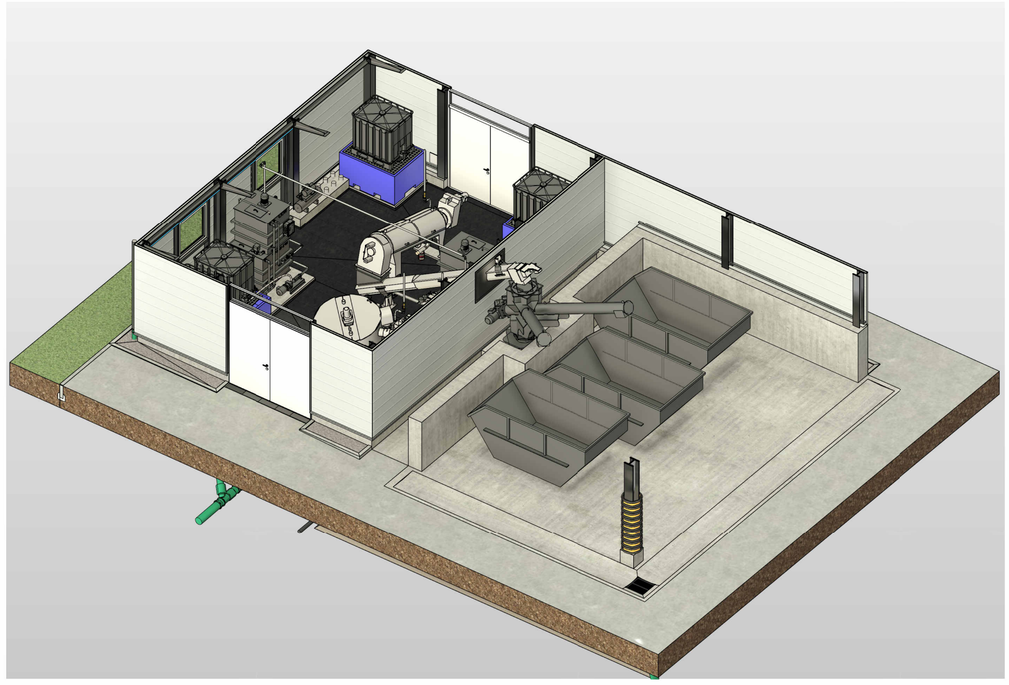

Zeichenerklärung

- Ortbeton bewehrt geplant
- Ortbeton unbewehrt geplant
- Fällmittelleitung
- Trinkwasserleitung
- Brauchwasserleitung
- Zuleitung masch. Voreindickung
- Ableitung masch. Voreindickung
- Zleitung Schlammentwässerung
- gepl. Verfahrenstechnik
- gepl. Bautechnik
- gepl. Metallbau
- Frostschutzschicht
- Ableitung masch. Voreindickung

Nr.	Änderungen	geänd.	Autor	gepr.	Autor

Kläranlage Betzenstein / Plech

Neubau / Umbau und Sanierung der Kläranlage

Landkreis: Bayreuth

Wasserrechtliche Genehmigung

Planinhalt: Bauwerk SE_MVE, Grundriss, Schnitte, 3D Ansicht	Plan-Nr.: AW 370	Maßstab: 1 : 100	m, cm
	Anlage: **20**	gez. frjo	10.2025
	Proj.Nr.: **217200**	gepr. mkr	10.2025
Vorhabensträger:	Entwurfsverfasser:		
Datum / Unterschrift	31.10.2025 Datum / Unterschrift		

VG Betzenstein
Nürnberger Str. 5
91282 Betzenstein

BAURCONSULT
ARCHITEKTEN . INGENIEURE
Bahnhofstraße 21-23 . 91257 Pegnitz . T +49 9241 985 0

P:\PROJEKTE\2021\217200 VG Betzenstein Kläranlage Plech Umbau_Sanierung\LPH3\2_Planung Tiefbau\3_Pläne\11-Schlammentwässerung mit Voreindickung\BIM\2024-BW-KORD-SE_MVE.rvt