

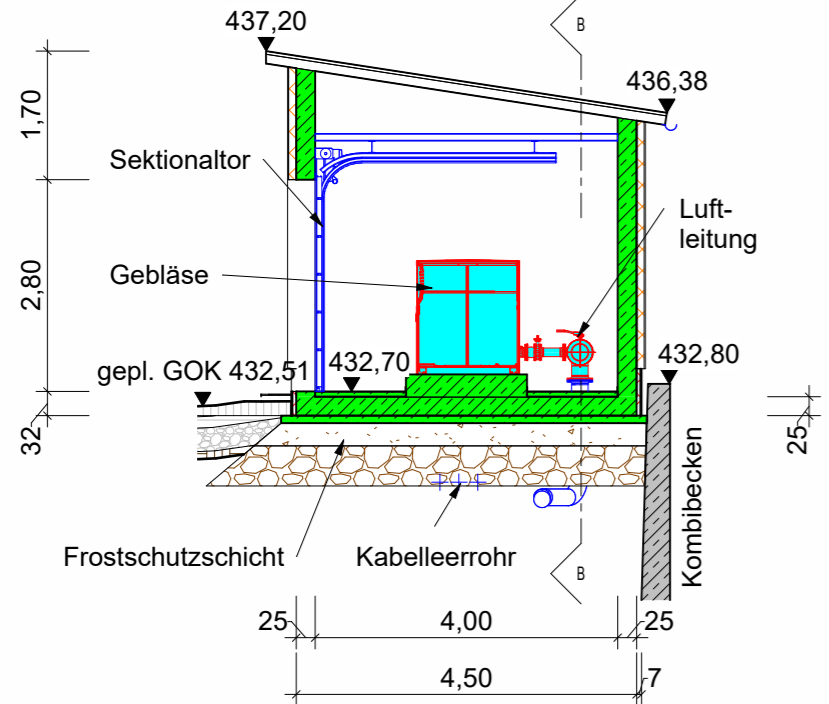


P:\PROJEKTE\2021\217200 VG Betzenstein Kläranlage Plech Umbau_Sanierung\LP\3\2_Planung Tiefbau3_Pläne\15-Gebälsestation\BIM\2024-BW-KORD-Gebälsestation.rvt


Schnitt A-A

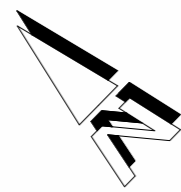

Grundriss

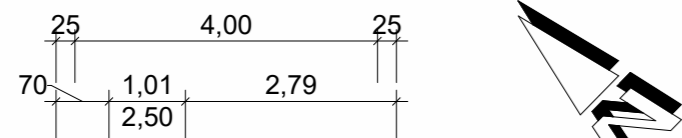



3D Ansicht

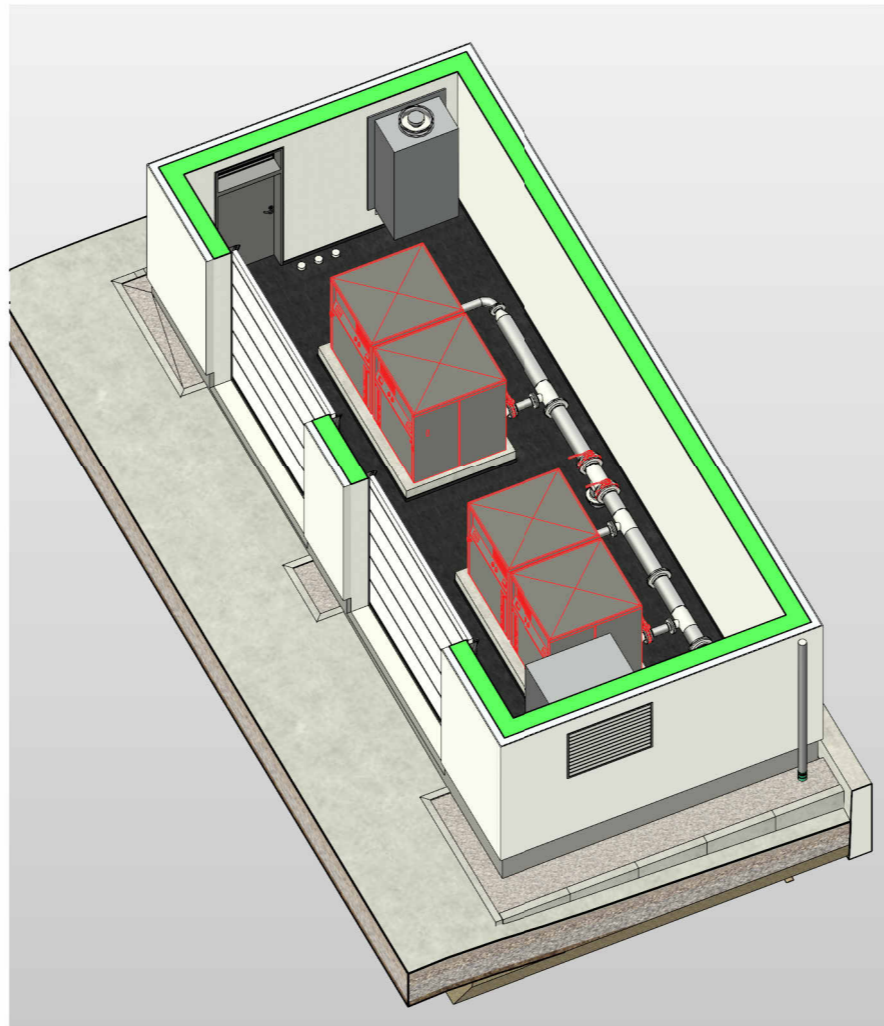

Zeichenerklärung

- Ortbeton unbewehrt geplant
- Ortbeton bewehrt geplant
- Bautechnik geplant
- Dämmung Hart
- Beton bewehrt Bestand
- Gebläse und Luftleitung
- Gebäudebe- & entlüftung
- Frostschuttschicht

Schnitt B-B

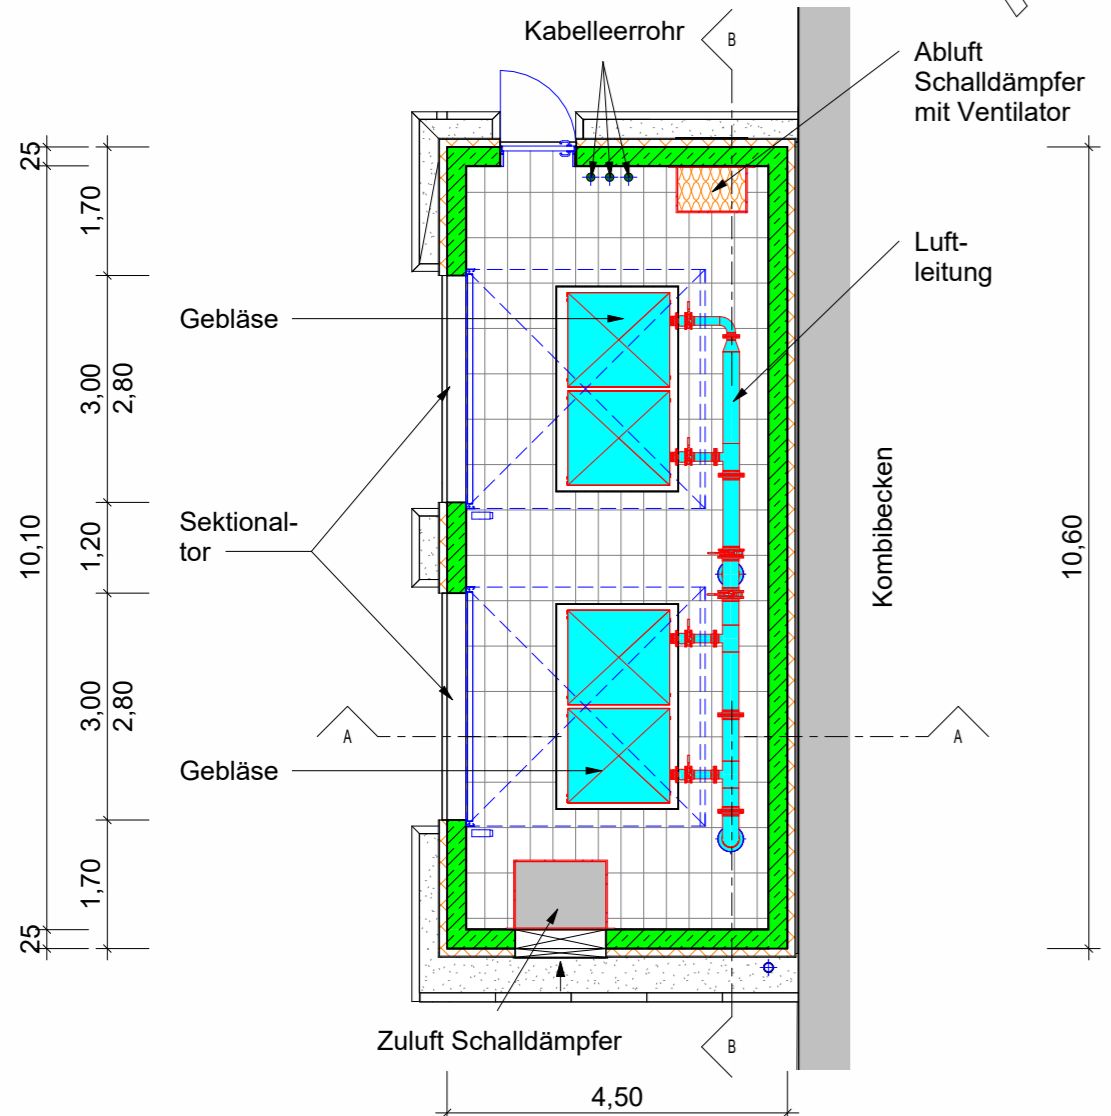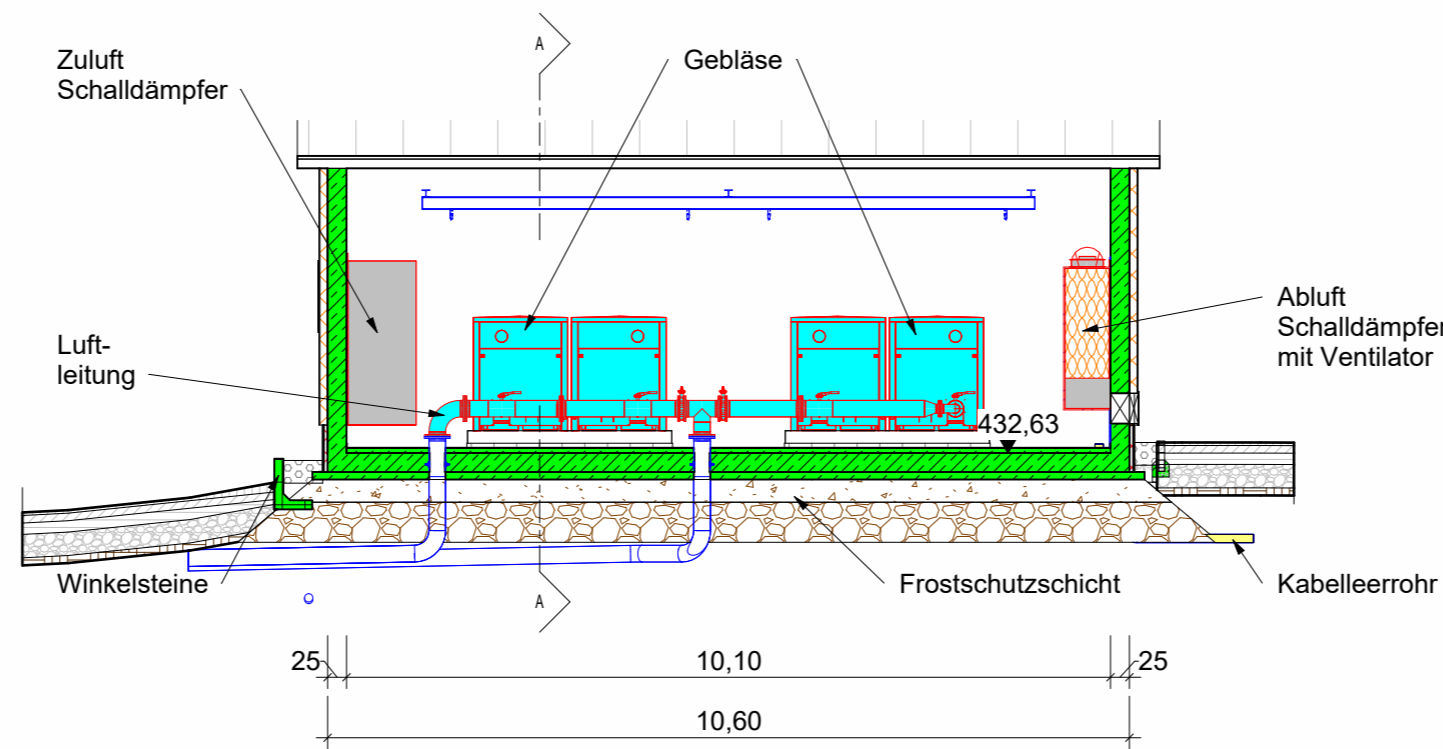

Nr. Änderungen		geänd.	Autor	gepr.	Autor
<h2>Kläranlage Betzenstein / Plech</h2> <p>Neubau / Umbau und Sanierung der Kläranlage</p> <p>Landkreis: Bayreuth</p> <h3>Wasserrechtliche Genehmigung</h3>					
Planinhalt:	Bauwerk Gebläsestation Grundriss, Schnitte, 3D Ansicht	Plan-Nr.:	AW 400	Maßstab:	M 1 : 100 m, cm
		Anlage:	23	gez.	frjo 10.2025
		Proj.Nr.:	217200	gepr.	mkr 10.2025
Vorhabensträger:	VG Betzenstein	Entwurfsverfasser:	 Wil Zorn		
Datum:	31.10.2025	Unterschrift:	 Wil Zorn		
	VG Betzenstein Nürnberger Str. 5 91282 Betzenstein		 BAURCONSULT ARCHITEKTEN . INGENIEURE Bahnhofstraße 21-23 . 91257 Pegnitz . T +49 9241 985 0		