P:\PROJEKTE\2021\217200 VG Betzenstein Kläranlage Plech Umbau_Sanierung\LPH3\2_Planung Tiefbau\3_Pläne\20-Venturimessung\BIM\2024-BW-KORD-Venturiablaufmessung.rvt

Schnitt A-A

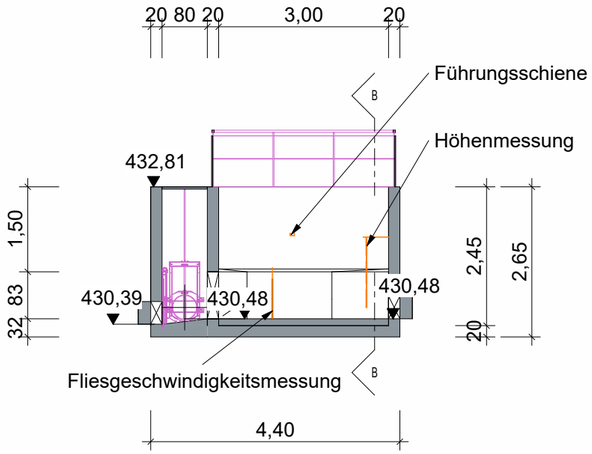

Schnitt B-B

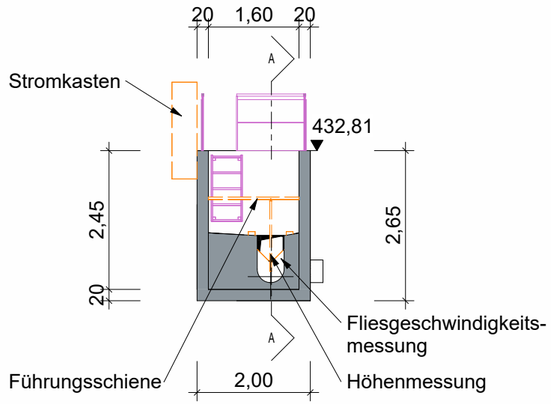

Grundriss

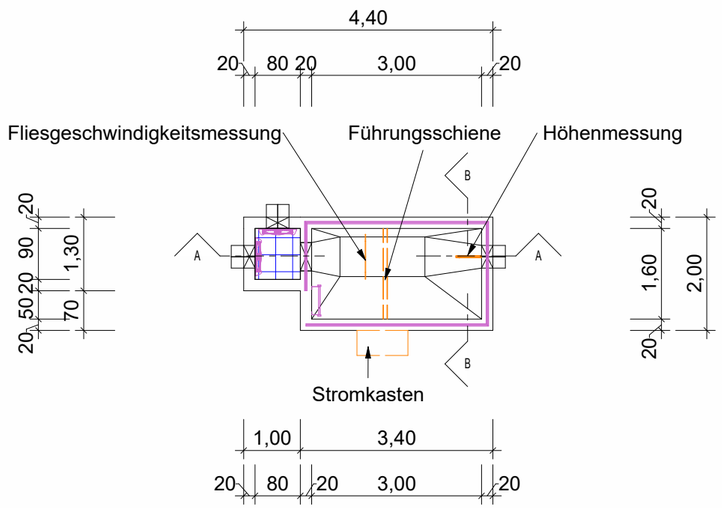

3D Ansicht

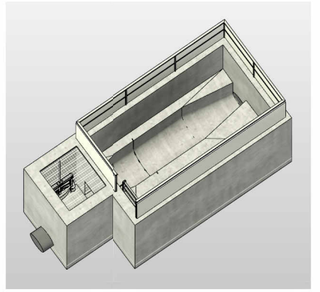

Zeichenerklärung

- Vorhandene Bauteile
- Abzubrechende Bauteile
- Bestehender Metallbau

Nr.	Änderungen	geänd. Autor	gepr. Autor

Kläranlage Betzenstein / Plech

Neubau / Umbau und Sanierung der Kläranlage

Landkreis: Bayreuth

Wasserrechtliche Genehmigung

Planinhalt:
Bauwerk Venturiablaufmessung
Grundriss, Schnitte, 3D Ansicht

Plan-Nr.: AW 460

Maßstab: 1 : 100 m, cm

Anlage: **29** | gez. frjo | 10.2025

Proj.Nr:: **217200** | gepr. mkr | 10.2025

Vorhabensträger:

Datum Unterschrift

VG Betzenstein
Nürnberger Str. 5
91282 Betzenstein

Entwurfsverfasser:

31.10.2025

Datum Unterschrift

BAURCONSULT
ARCHITEKTEN . INGENIEURE
Bahnhofstraße 21-23 . 91257 Pegnitz . T +49 9241 985 0