Schnitt A-A

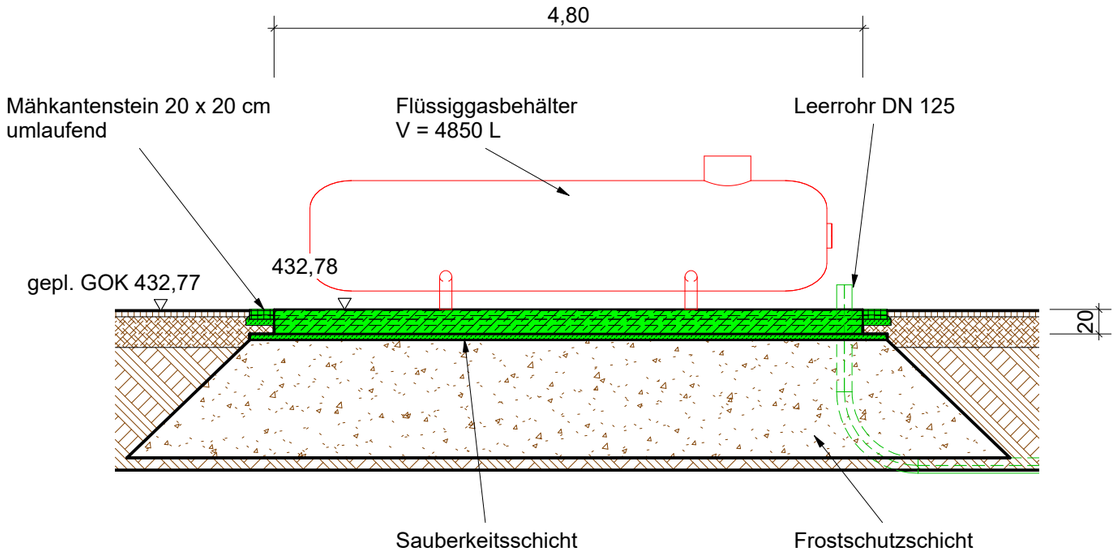

Grundriss

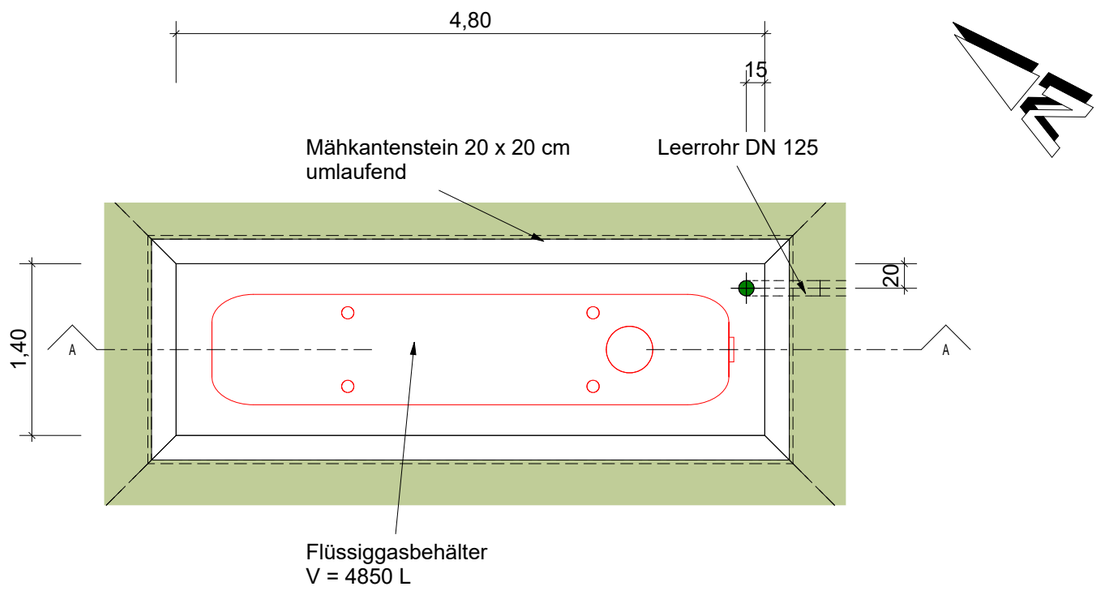

Zeichenerklärung

- Stahlbeton
- unbewehrter Beton
- Frostschutzschicht
- gepl. Verfahrenstechnik
- gepl. Leerrohr

Nr.	Änderungen	geänd. Autor	gepr. Autor

Kläranlage Betzenstein / Plech

Neubau / Umbau und Sanierung der Kläranlage

Landkreis: Bayreuth

Wasserrechtliche Genehmigung

Planinhalt:
Bauwerksplan Flüssiggastank
Grundriss & Schnitt

Plan-Nr.: AW 480

Maßstab: 1 : 50 m, cm

Anlage: **31** | gez. frjo | 10.2025

Proj.Nr:: **217200** | gepr. mkr | 10.2025

Vorhabensträger:

Datum Unterschrift

VG Betzenstein
Nürnberger Str. 5
91282 Betzenstein

Entwurfsverfasser:

31.10.2025

Datum Unterschrift

BAURCONSULT
ARCHITEKTEN . INGENIEURE
Bahnhofstraße 21-23 . 91257 Pegnitz . T +49 9241 985 0

P:\PROJEKTE\2021\217200 VG Betzenstein Kläranlage Plech Umbau_Sanierung\LPH3\2_Planung Tiefbau\3_Pläne\22-Flüssiggastank\2024-BW-KORD-Flüssiggastank.rvt