


P:\PROJEKTE\2021\217200 VG Betzenstein Kläranlage Plech Umbau_Sanierung\LP\32_Planung\Teilbau3_Plan05-Fließschema3_AW_xxx_A_AW_FS_KLA_Betzenstein.dwg (Layout: 1_250)

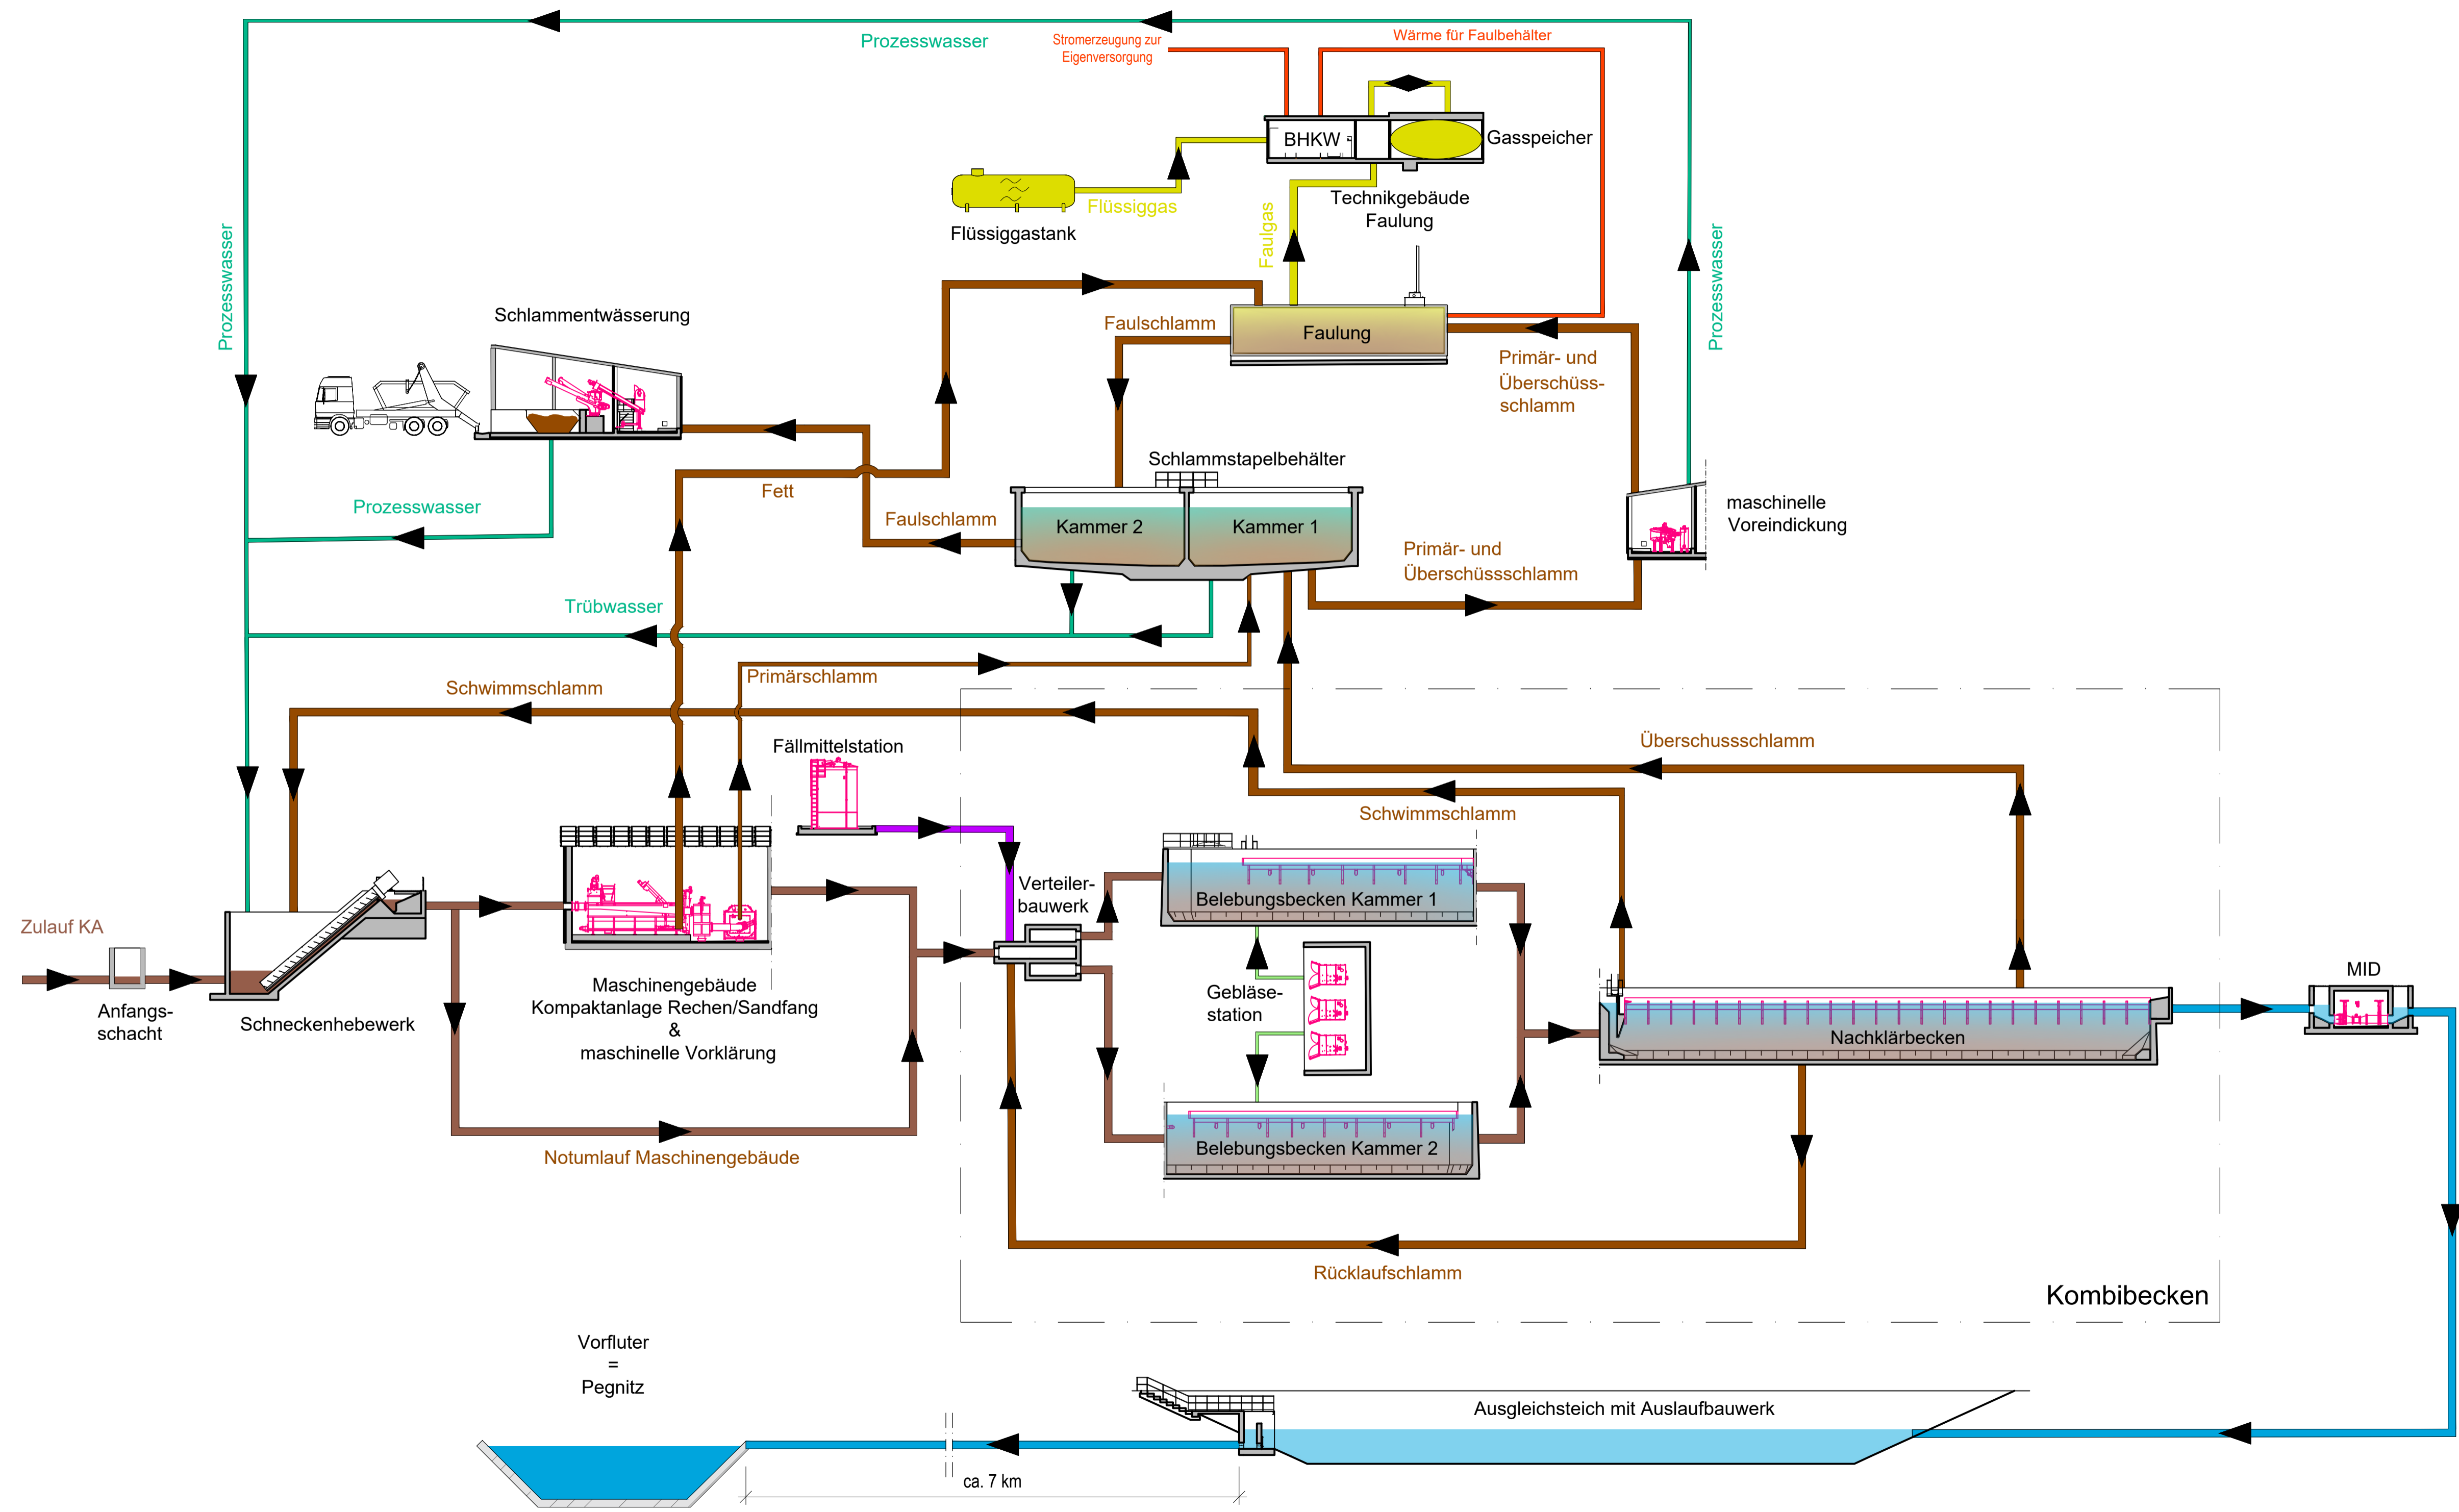

Nr.	Änderungen	geänd.	Autor	gepr.	Autor
Projekt: Kläranlage Betzenstein / Plech Neubau / Umbau und Sanierung der Kläranlage Landkreis: Bayreuth					
Leistungsphase: Wasserrechtliche Genehmigung					
Planinhalt:	Plan-Nr.:	Maßstab:	m, cm		
Fließschema Kläranlage	AW 210	-			
	Anlage: 8	gez.	fjo	10.2025	
	Proj.Nr.: 217200	gepr.	mkr	10.2025	
Vorhabensträger:	Entwurfsverfasser:	31.10.2025 <i>Wil. Zorn</i>			
Datum	Unterschrift	Datum	Unterschrift		
VG Betzenstein Nürnberger Str. 5 91282 Betzenstein			BAURCONSULT ARCHITEKTEN . INGENIEURE Bahnhofstraße 21-23 . 91257 Pegnitz . T +49 9241 985 0		