
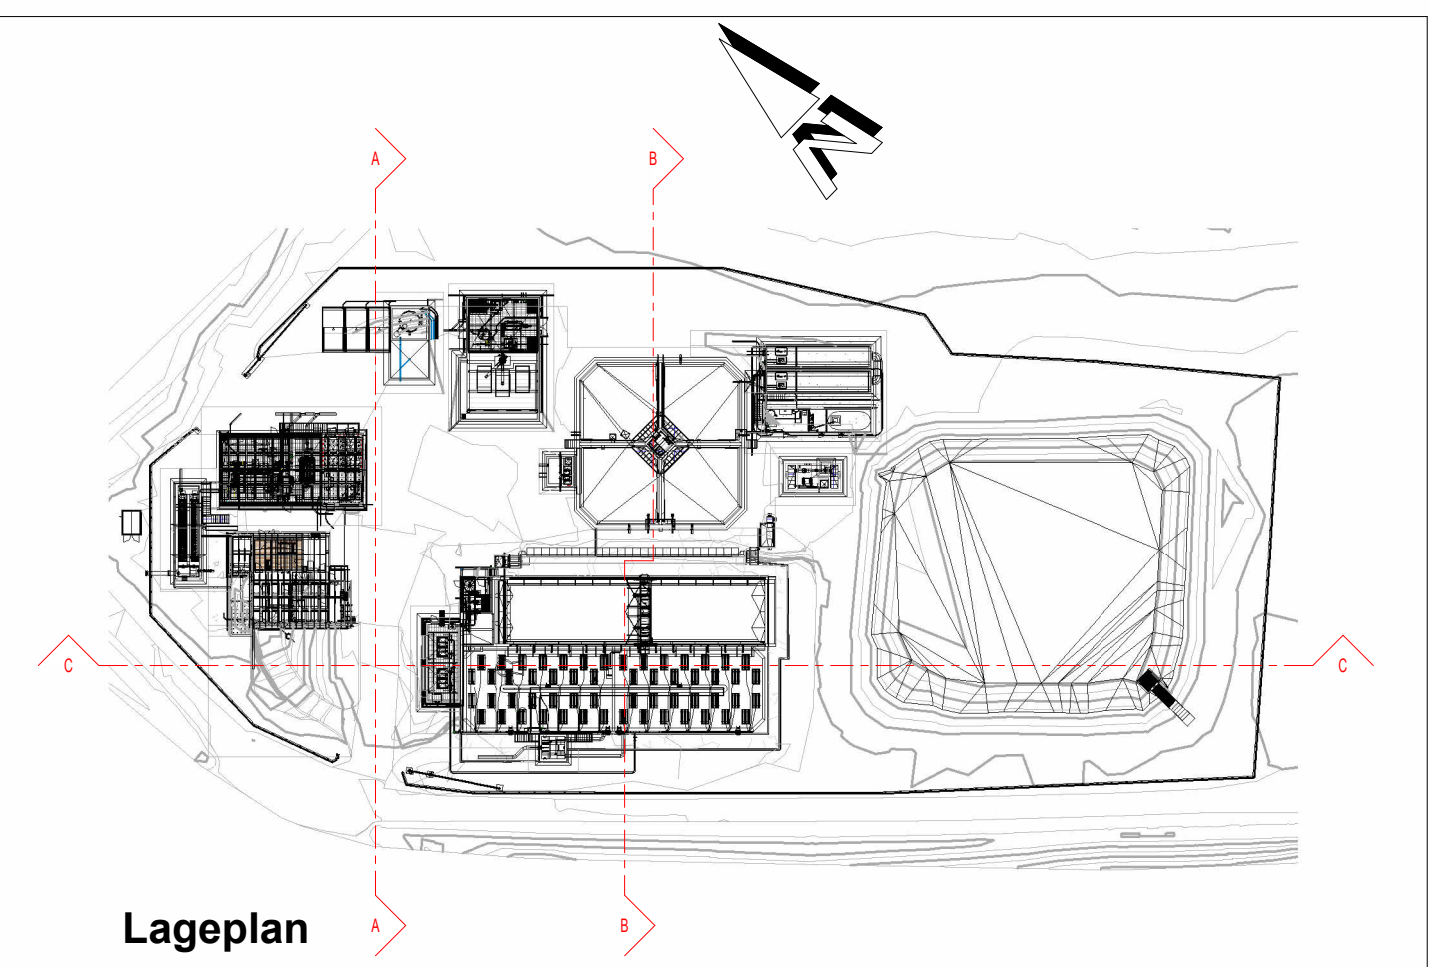


P:\PROJEKTE\2021\17200\_VG Betzenstein Kläranlage Plech Umbau\_Sanierung\PH32\_Planung Tiefbau\02\_Lageplan\02044\_P\_M4-KA\_Plech.rvt

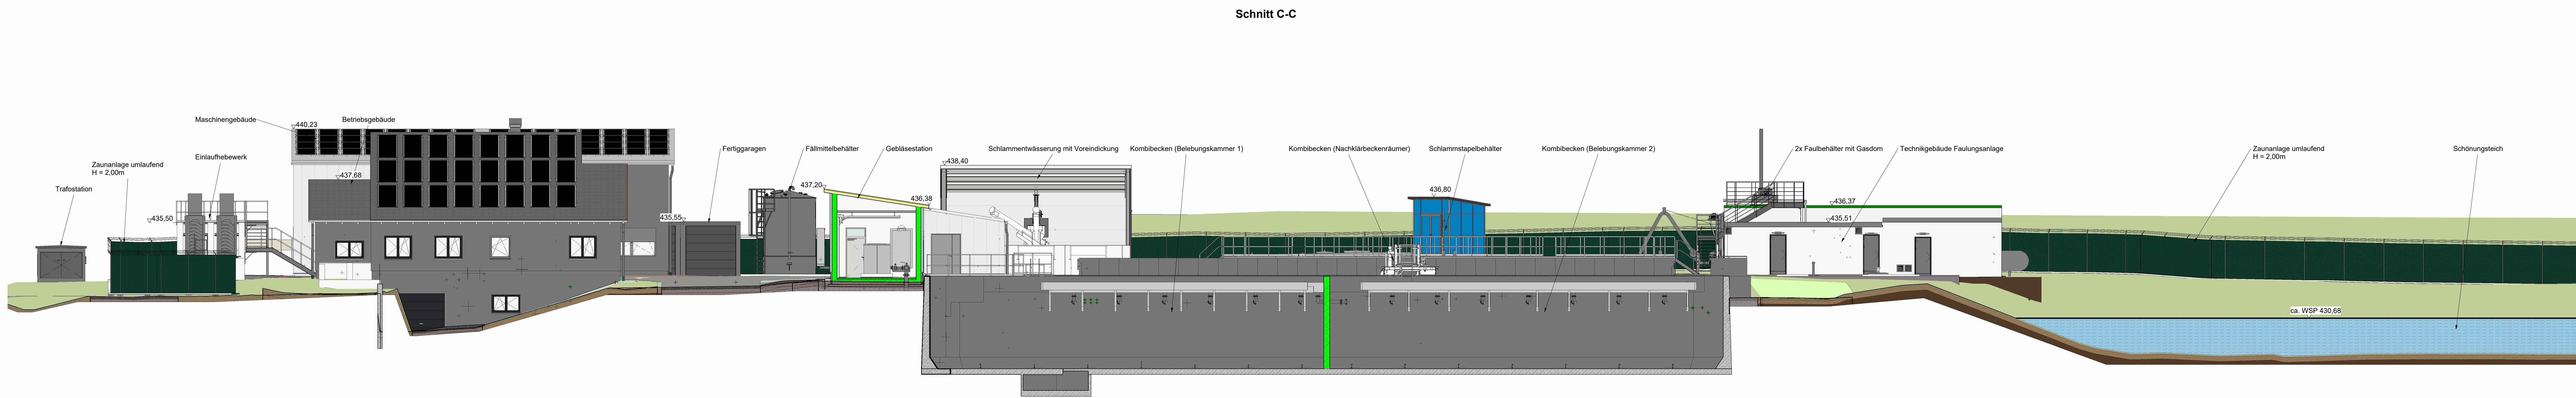

Nr. Änderungen		geänd.	Autor	gepr.	Autor
<b>Kläranlage Betzenstein / Plech</b>					
Neubau / Umbau und Sanierung der Kläranlage					
Landkreis: Bayreuth					
<b>Wasserrechtliche Genehmigung</b>					
Planinhalt:	Plan-Nr.:	Maßstab:		m, cm	
Querschnitte durch die KA	AW 250	1 : 100			
Schnitt C-C	Anlage: 12	gez.:	fjjo	10.2025	
	Proj.Nr.: 217200	gepr.:	mkr	10.2025	
Vorhabensträger:	Entwurfsverfasser:				
Datum	31.10.2025		Unterschrift		
VG Betzenstein	Nürnberger Str. 15		 Datum Unterschrift		
91282 Betzenstein			<b>BAURCONSULT</b> ARCHITEKTEN . INGENIEURE Bahnhofstraße 21-23 . 91257 Pegnitz . T +49 9241 985 0		